

26
8

FEIRA - DIRETO DAS FÁBRICAS 2019

AV. SETE DE SETEMBRO, 1051.

Tassiana Grando
Arq. e Urb. - CAU A50761-0
SMOPH - Portaria 016/2009


26 SET. 2019

Município de Erechim - RS

EXPECIFICAÇÃO ESTANDES:

Divisórias com estrutura de alumínio com sistema completo de montantes e travessas, fechamento em painéis TS. Placa de identificação para cada ex com letras na cor preta. Instalação elétrica composta de tomadas e spots de iluminação.

AREA TOTAL = 553m²

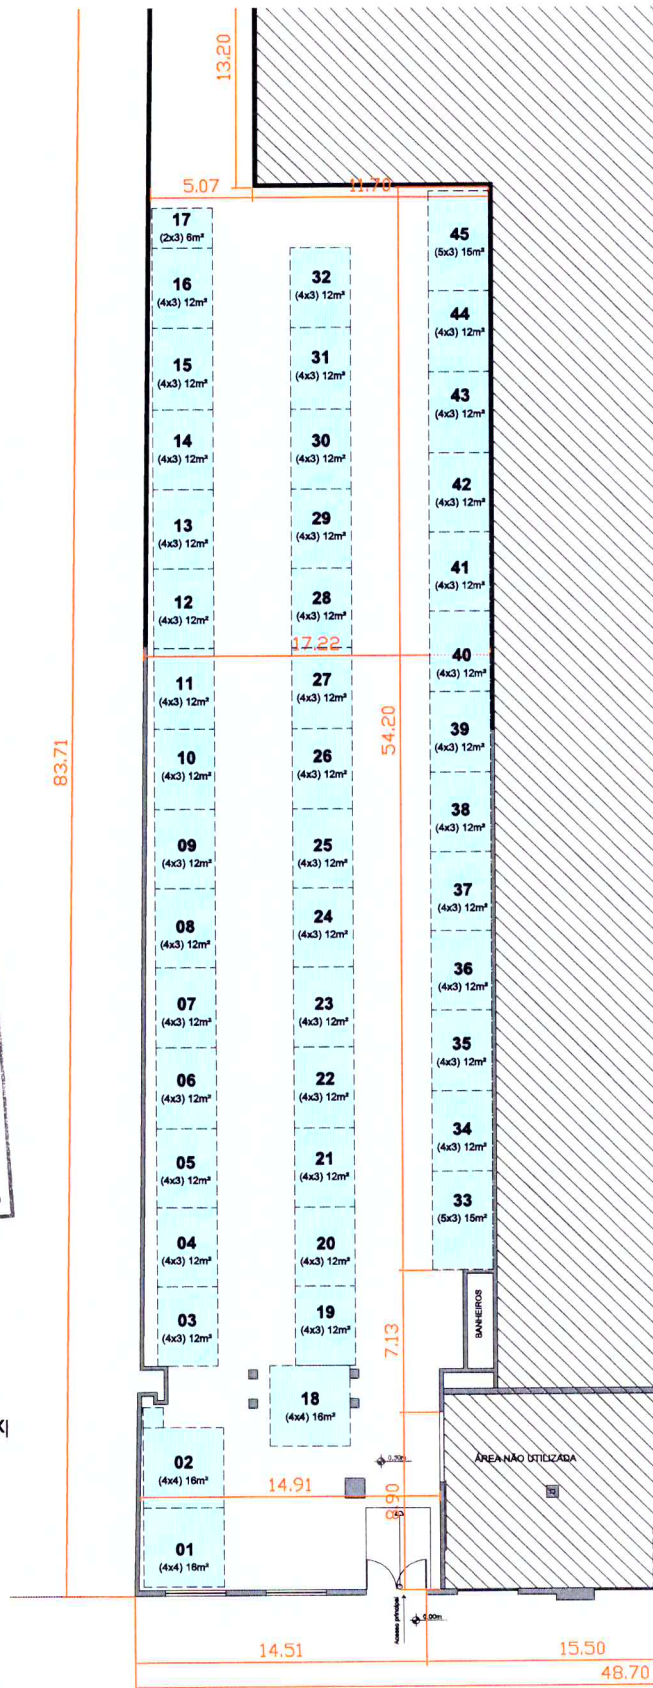

LEGENDA:
 [Hatched Box] ÁREA NÃO UTILIZADA
 [Blue Box] ÁREA ESTANDES

Av. Sete de Setembro

PLANTA BAIXA - PAVILHÃO
 ESCALA 1:125

29
3



FEIRA - DIRETO DAS FÁBRICAS 2019

AV. SETE DE SETEMBRO, 1051.



PALCO
(8x5,5) 44m²

TENDA 03
(10x10) 100m²

TENDA 02
(10x10) 100m²

TENDA 01
(10x10) 100m²

Rua João Pessoa

Regisiana Grande
Arc. e Urb. - CAU A50761-0
SNOPIH - Portaria 018/2009

26 SET. 2019

Município de Erechim - RS