


RUA " Y "

RUA " X "

LOCAÇÃO

ESCALA 1/XX

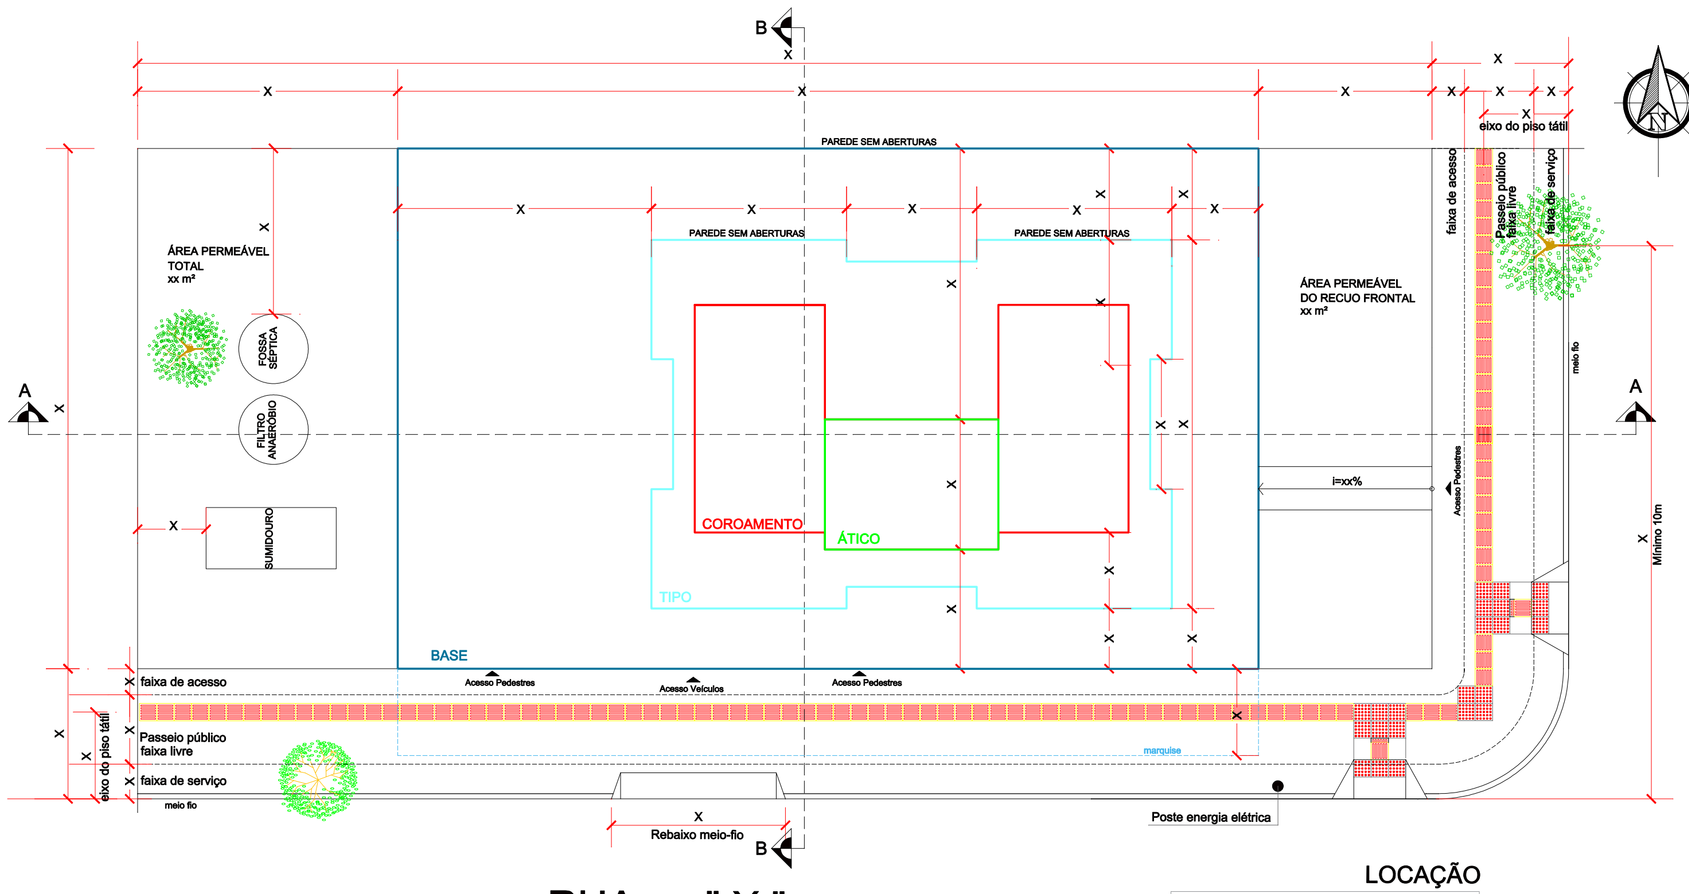


OBSERVAÇÃO: DIMENSÕES DO LOTE, DISTÂNCIA DA ESQUINA, PISTAS E PASSEIOS CONFERIDAS NO LOCAL

SITUAÇÃO

ESCALA 1/XXX

## ÁREAS E INFORMAÇÕES
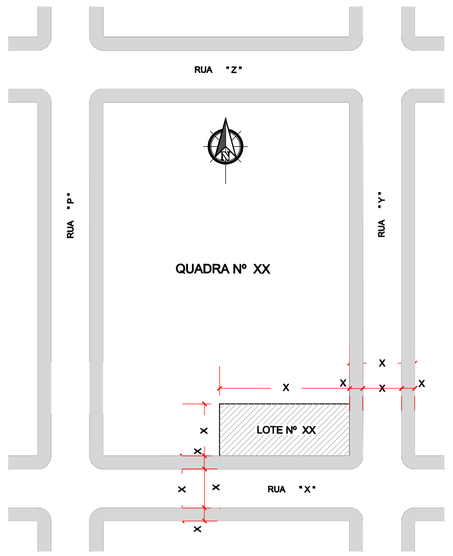
| | |
|---|---|
| ÁREA DO LOTE | XXX,XX m² |
| NÚMERO DA MATRÍCULA: | XX.XXX |
| ÁREA PERMEÁVEL DO LOTE | XX,XX m² (x%) |
| SOLUÇÃO TÉCNICA (PERMEABILIDADE) | (x%) |
| PERMEABILIDADE TOTAL | (x%) |
| ÁREA PERMEÁVEL NO RECUO FRONTAL | XX,XX m² (x%) |
| ÁREA PAV. SUBSOLO | XX,XX m² |
| ÁREA PAV. TÉRREO | XX,XX m² |
| ÁREA PAV. INTERMEDIÁRIO | XX,XX m² |
| ÁREA 2° PAVIMENTO | XX,XX m² |
| ÁREA 3° PAVIMENTO | XX,XX m² |
| ÁREA 4° AO 15° PAVIMENTO | XX,XX m² |
| ÁREA PAV. COROAMENTO | XX,XX m² |
| ÁREA PAVIMENTO ÁTICO | XX,XX m² |
| ÁREA TOTAL CONSTRUÍDA | XX,XX m² |

## RESTRIÇÕES URBANÍSTICA OU ÁREA NÃO EDIFICÁVEL COM INTERFERÊNCIA NO LOTE EM PROJETO

| | SIM | NÃO |
|---|---|---|
| PREVISÃO DE ALARGAMENTO VIÁRIO | ☐ | ☐ |
| RODOVIAS E/OU FERROVIAS | ☐ | ☐ |
| PREVISÃO DE CONTINUAÇÃO DE RUA | ☐ | ☐ |
| FONTE OU CURSO D'ÁGUA | ☐ | ☐ |
| TUBULAÇÃO E/OU GALERIA DE ÁGUAS PLUVIAIS | ☐ | ☐ |
| TUBULAÇÃO E/OU GALERIA DE ESGOTO | ☐ | ☐ |
| CURSO D'ÁGUA CANALIZADO | ☐ | ☐ |
| ÁREA DE PRESERVAÇÃO PERMANENTE | ☐ | ☐ |
| EDIFICAÇÃO INVENTARIADA/TOMBADA | ☐ | ☐ |
| LINHAS DE TRANSMISSÃO DE ENERGIA | ☐ | ☐ |
| ATIVIDADES EXERCIDAS NO LOCAL PERIGOSAS, GERADORAS DE RUÍDO OU TRÁFEGO PESADO | ☐ | ☐ |
| OUTRO (ESPECIFICAR) | ☐ | ☐ |

DECLARO SOB AS PENAS DA LEI, QUE O PROJETO ATENDE TODAS AS DISPOSIÇÕES DA LEGISLAÇÃO DO PLANO DIRETOR, DEMAIS LEGISLAÇÃO E AS NORMAS TÉCNICAS EMITIDAS PELA ASSOCIAÇÃO BRASILEIRA DE NORMAS TÉCNICAS (ABNT) PERTINENTES.

ESPAÇO RESERVADO PARA CARIMBOS

ESPAÇO RESERVADO PARA SELO

Este deve conter no mínimo

OBRA/LOCAL

Edificação Multifamiliar e Comércio Varejista 1

Endereço da Obra: Rua, Lote, Quadra, Loteamento, etc.

PROPRIETÁRIO(s)/ POSSUIDOR(es)

Nome completo e Assinatura

RESP. TÉCNICO

Nome, nº do Registro e Assinatura

DATA

ESCALA

PRANCHA

01