

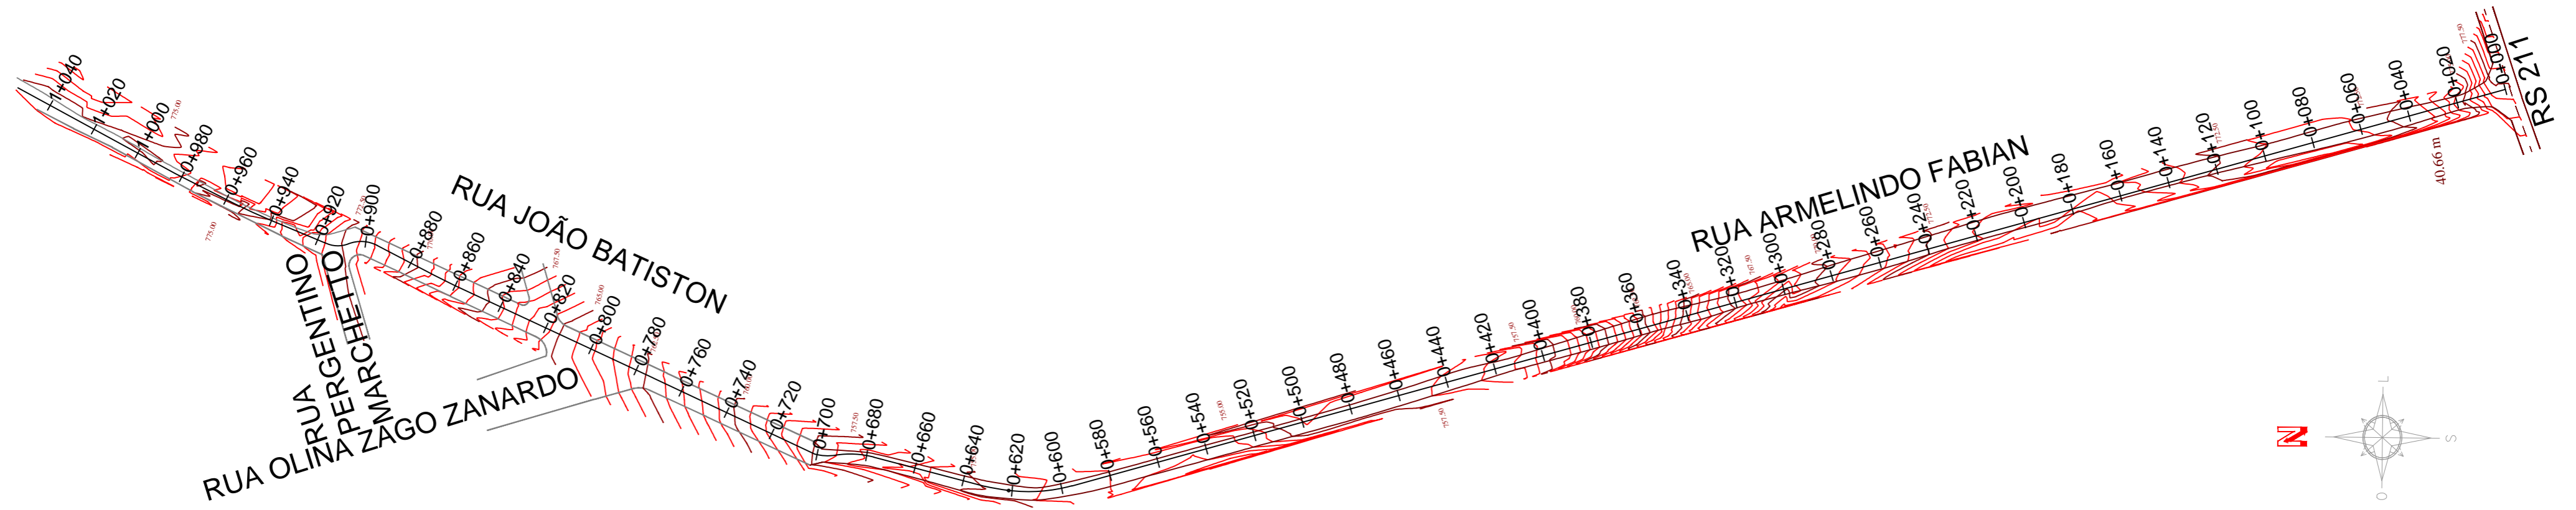




RUA JOÃO BATISTON E ARMELINDO FABIAN

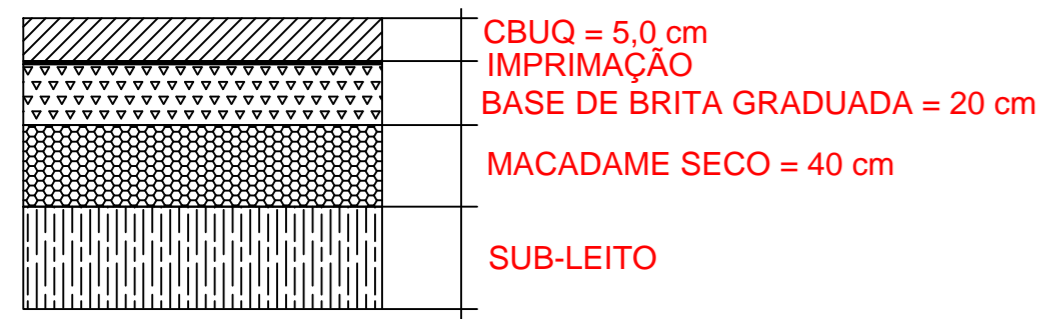

SEÇÃO TÍPICA TRECHO 0+000 ATÉ 0+697,84

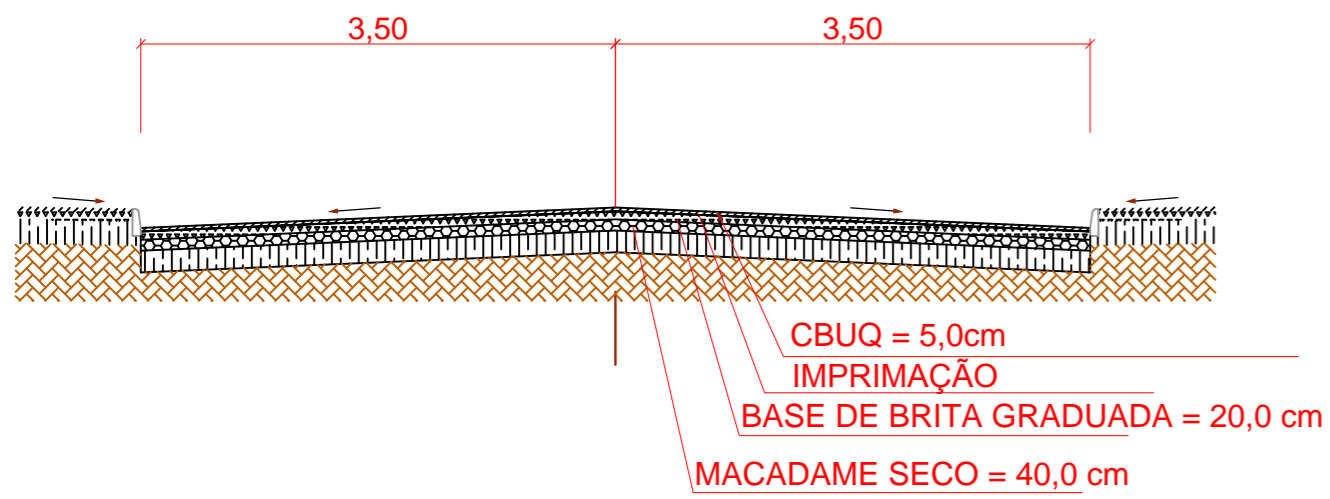

SEÇÃO TÍPICA TRECHO 0+697,84 ATÉ 1+052,96

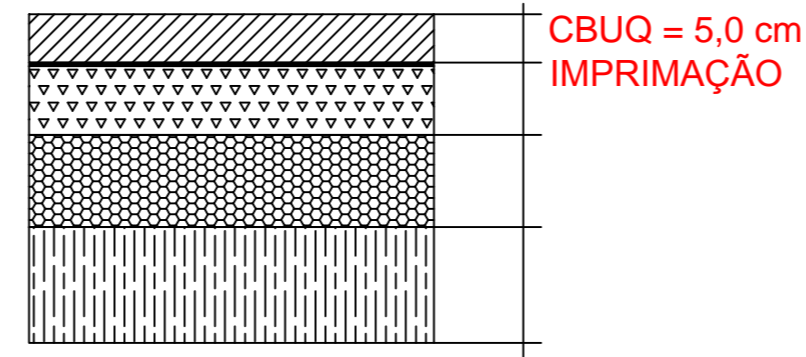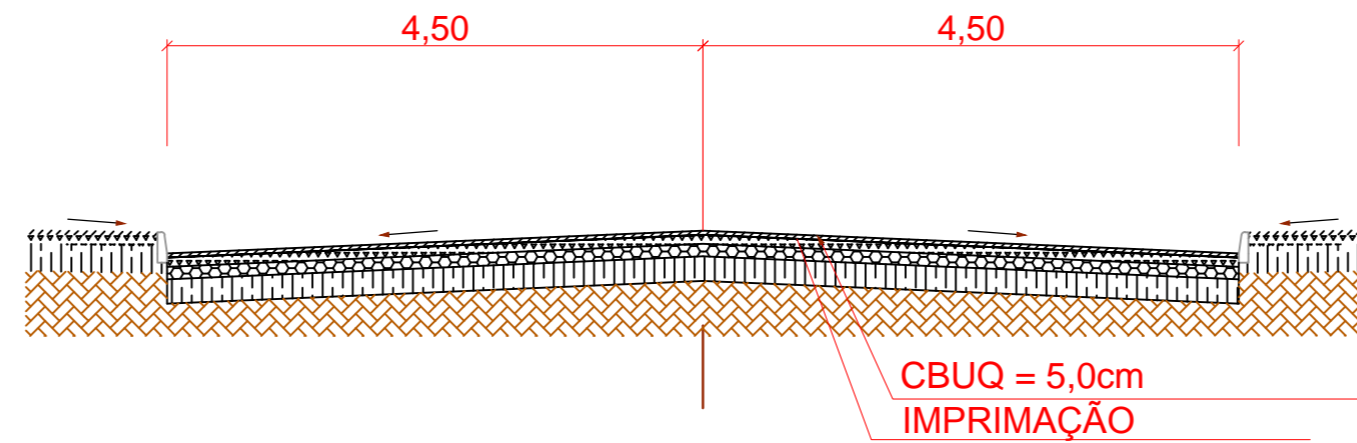

ASFALTO

É o estrato de cerca de 5cm que fica em contato com os pneus dos veículos. É composto de asfalto (derivado do petróleo e pedras moidas)

BASE

Também feita de pedras, um pouco menores e bem compactadas, tem de 20 centímetros de profundidade

SUB-BASE

Leva rochas um pouco maiores, que darão sustentação à base 40 centímetros

SOLO

É o solo, que passa por terraplanagem para receber o pavimento




RUA JOÃO BATISTON E ARMELINDO FABIAN


Perfil trecho completo
Extensão 1052.96m

Escala vertical 1 : 100
Escala horizontal 1 : 1000

Área de corte 0.00 m2
Área de aterro 0.00m2

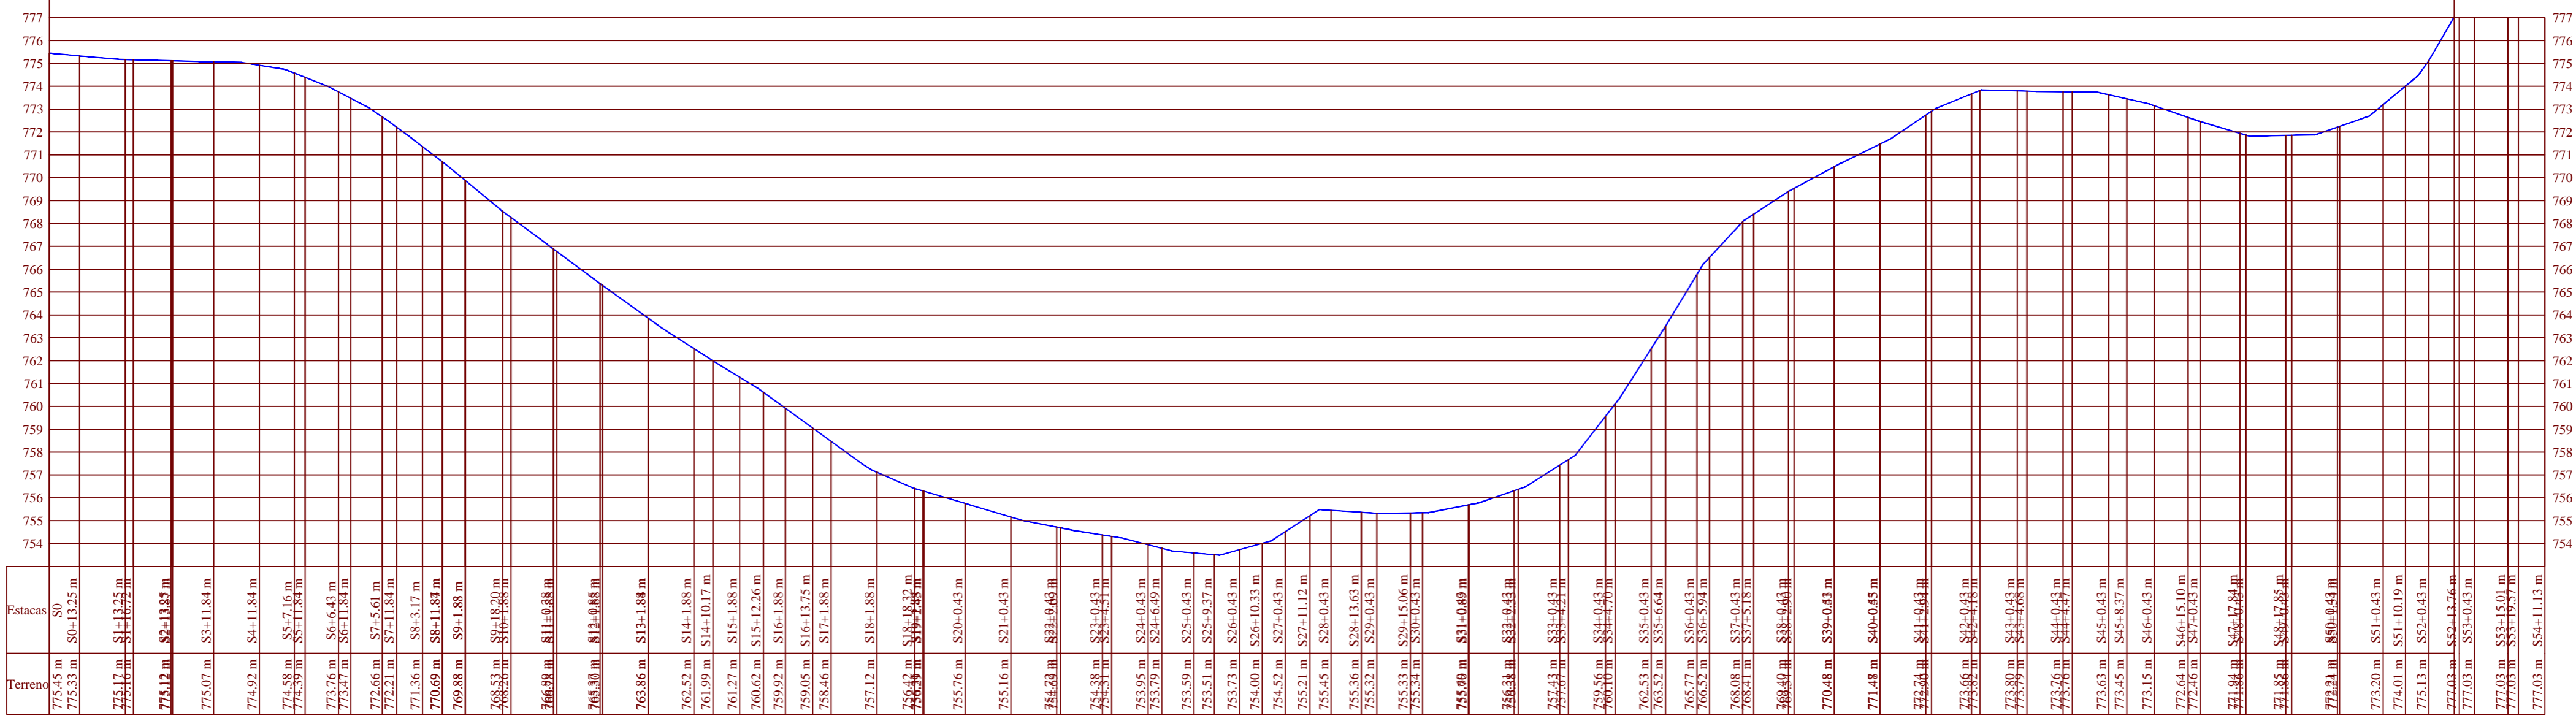

RUA JOÃO BATISTON E ARMELINDO FABIAN

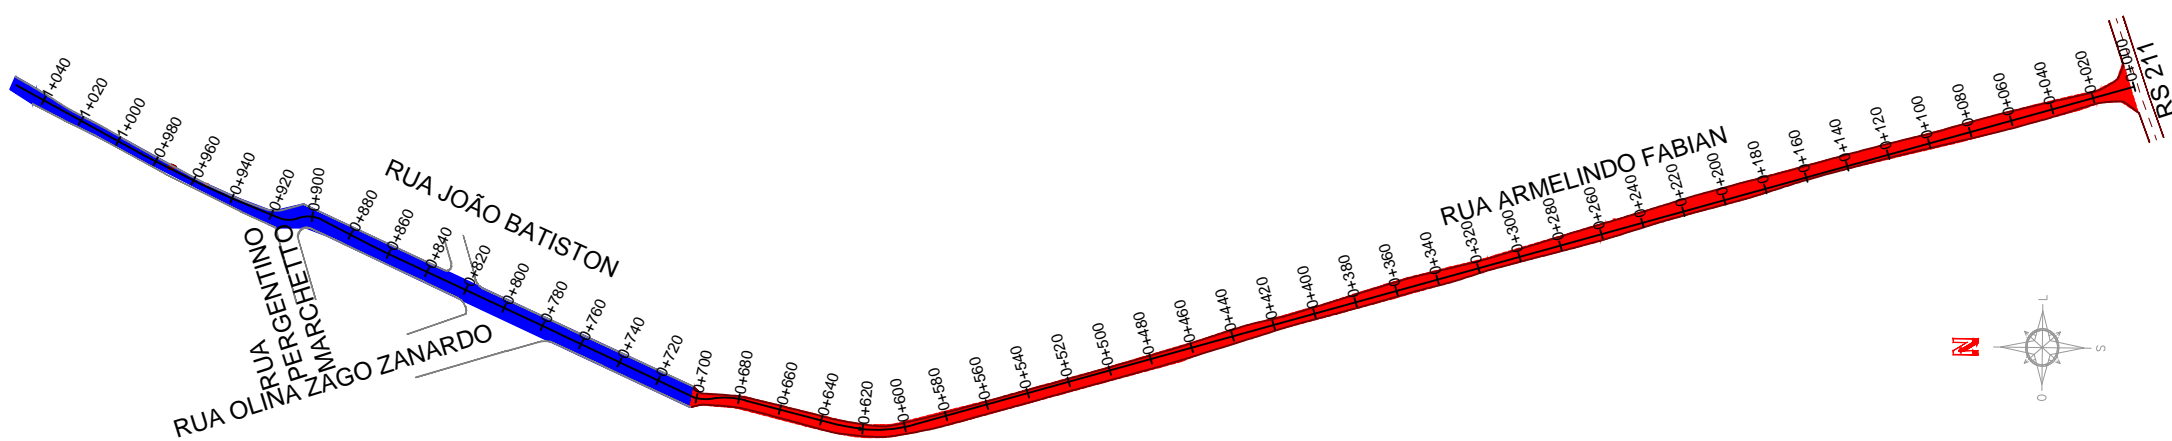

IMPLANTAÇÃO

EXTENSÃO 697,84m x 7,00m

ÁREA 4884,88 m²

CAPA DE CBUQ

EXTENSÃO 355,12m x 9,00m

ÁREA 3196,08 m²

ÁREA TOTAL A PAVIMENTAR
8080,96 m²