

CONSTRUÇÃO DE MURO NO PARQUE DE MÁQUINAS


VISTA SUPERIOR



100,00 m

MURO

VISTA LATERAL

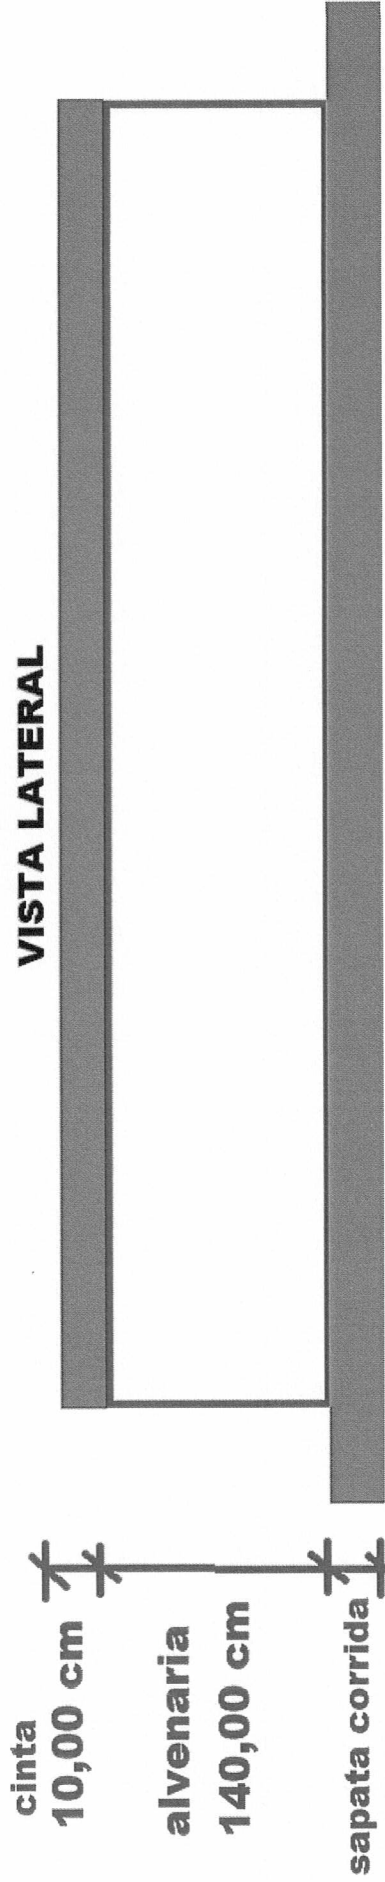

cinta

10,00 cm


alvenaria

140,00 cm

sapata corrida

30,00cm

DETALHE VISTA SUPERIOR

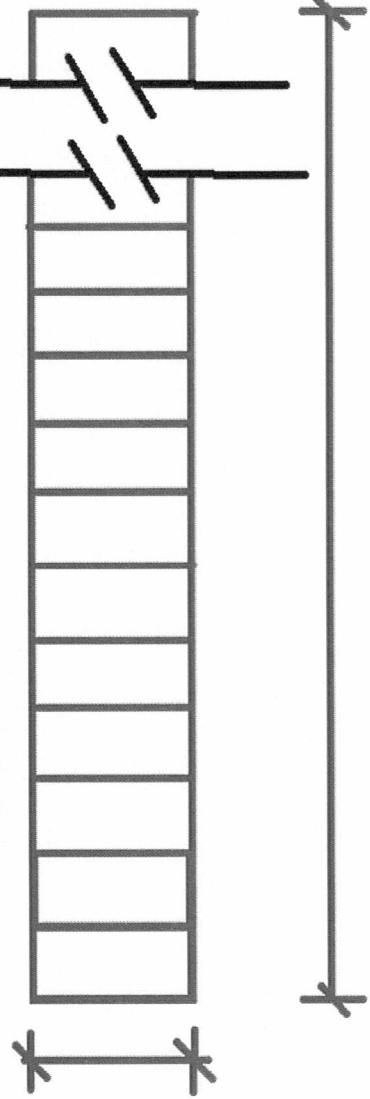

tijolo maciço

a vista

20,00 cm

100,00 m

Paulo Glimar Bastos
Engenheiro Civil
CREA 101905-D
Prefeitura Municipal de Erechim