
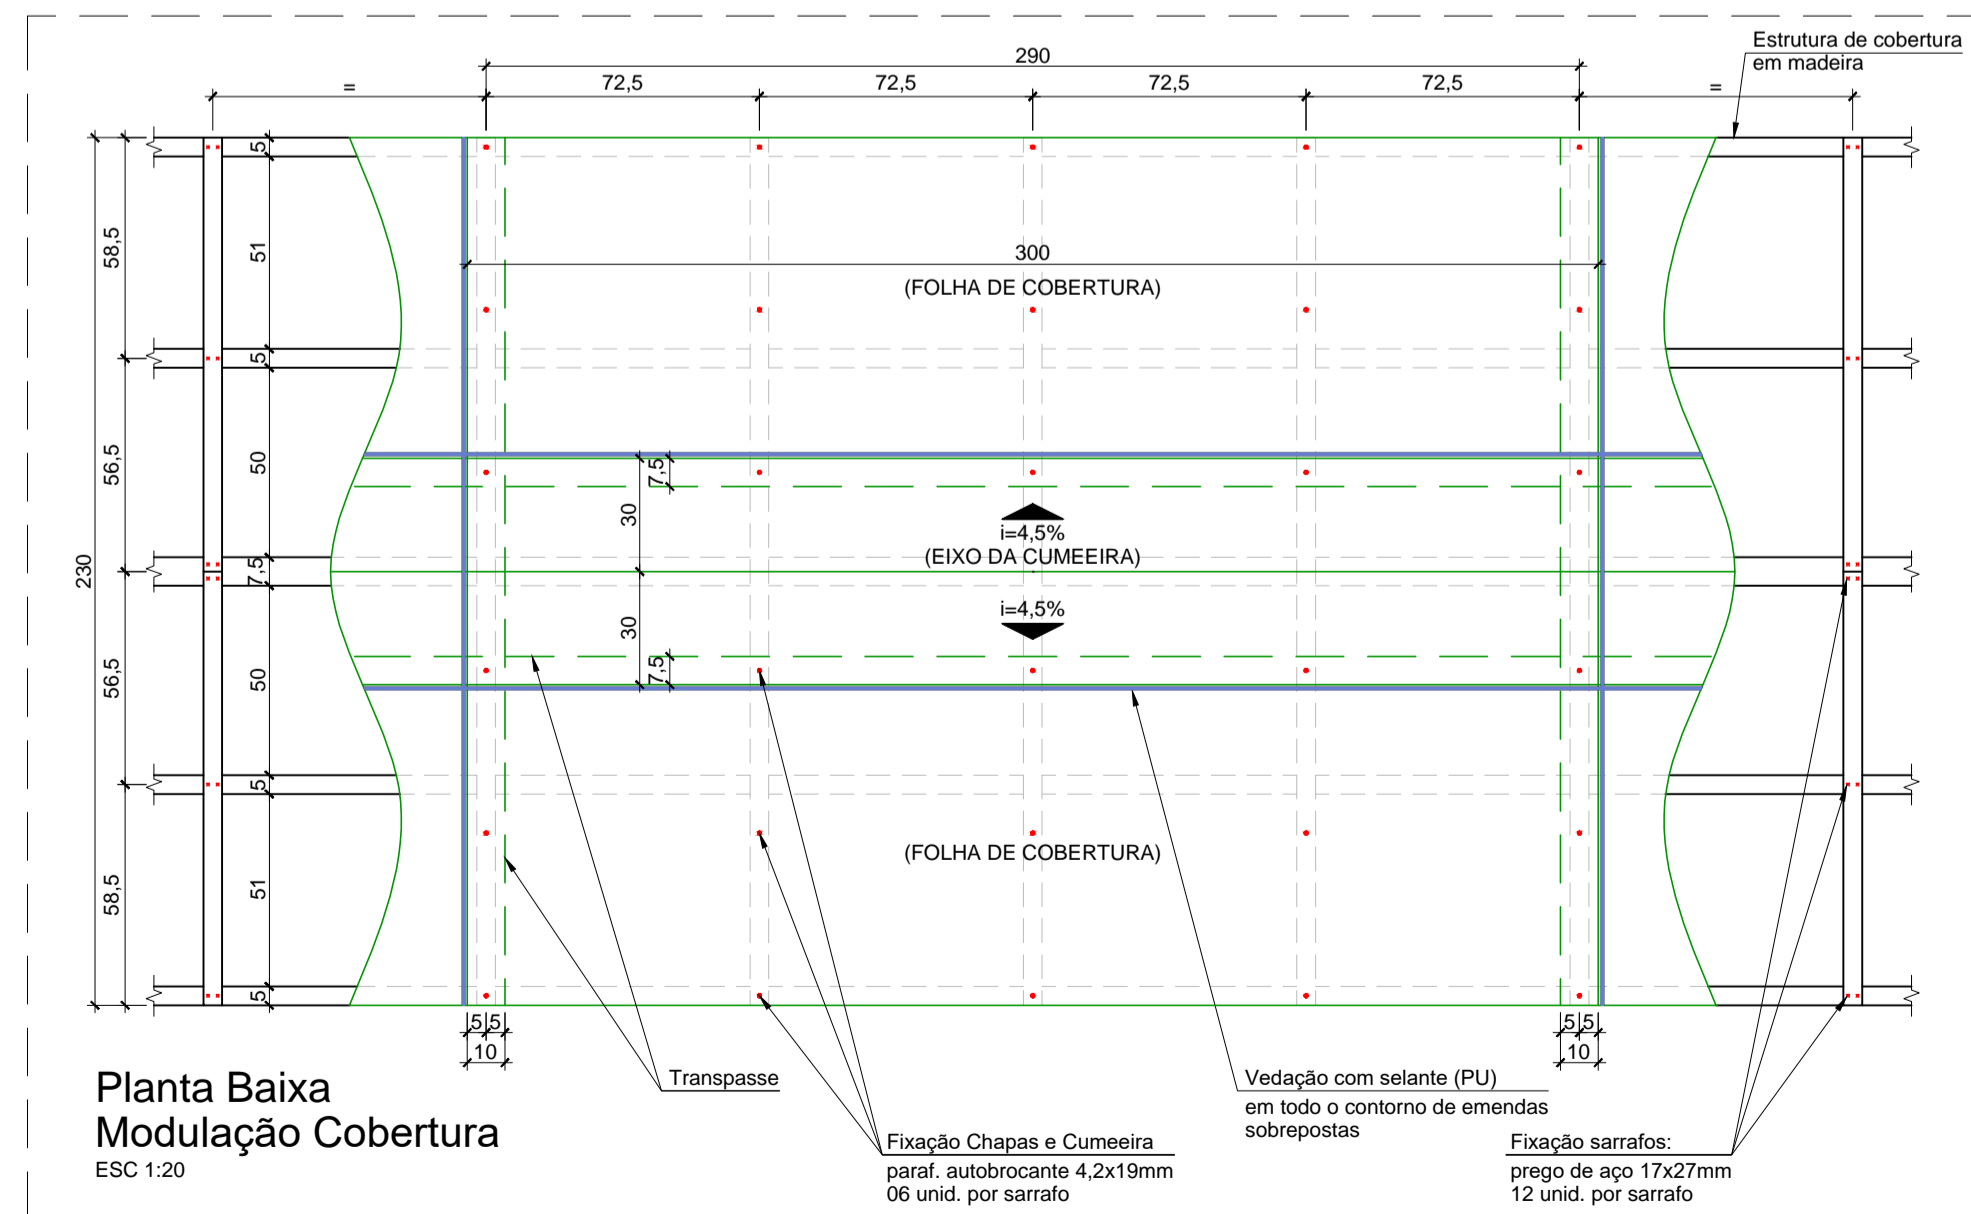
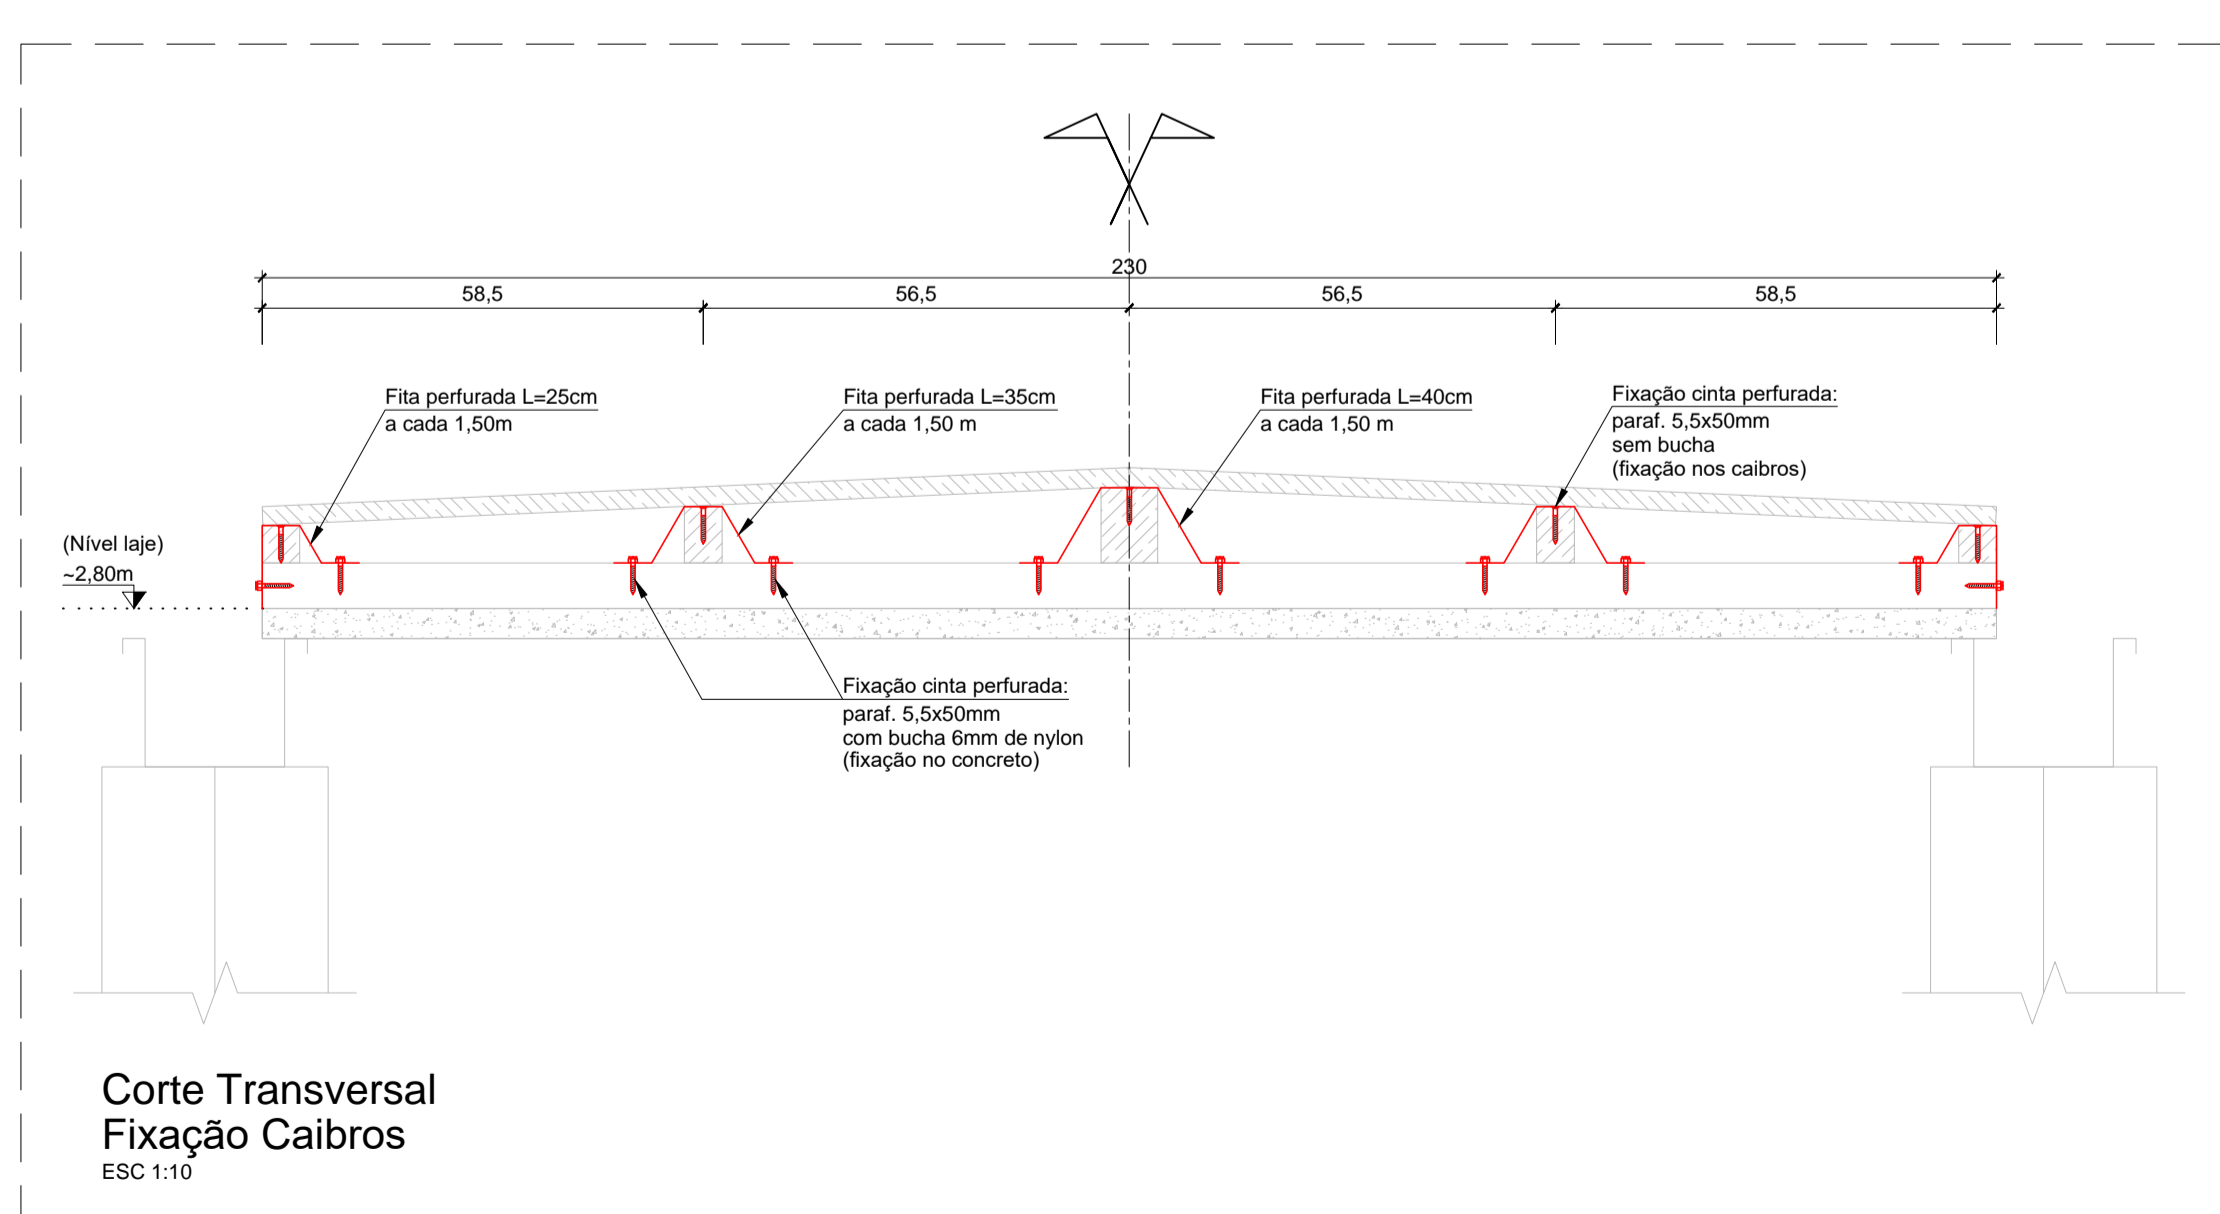
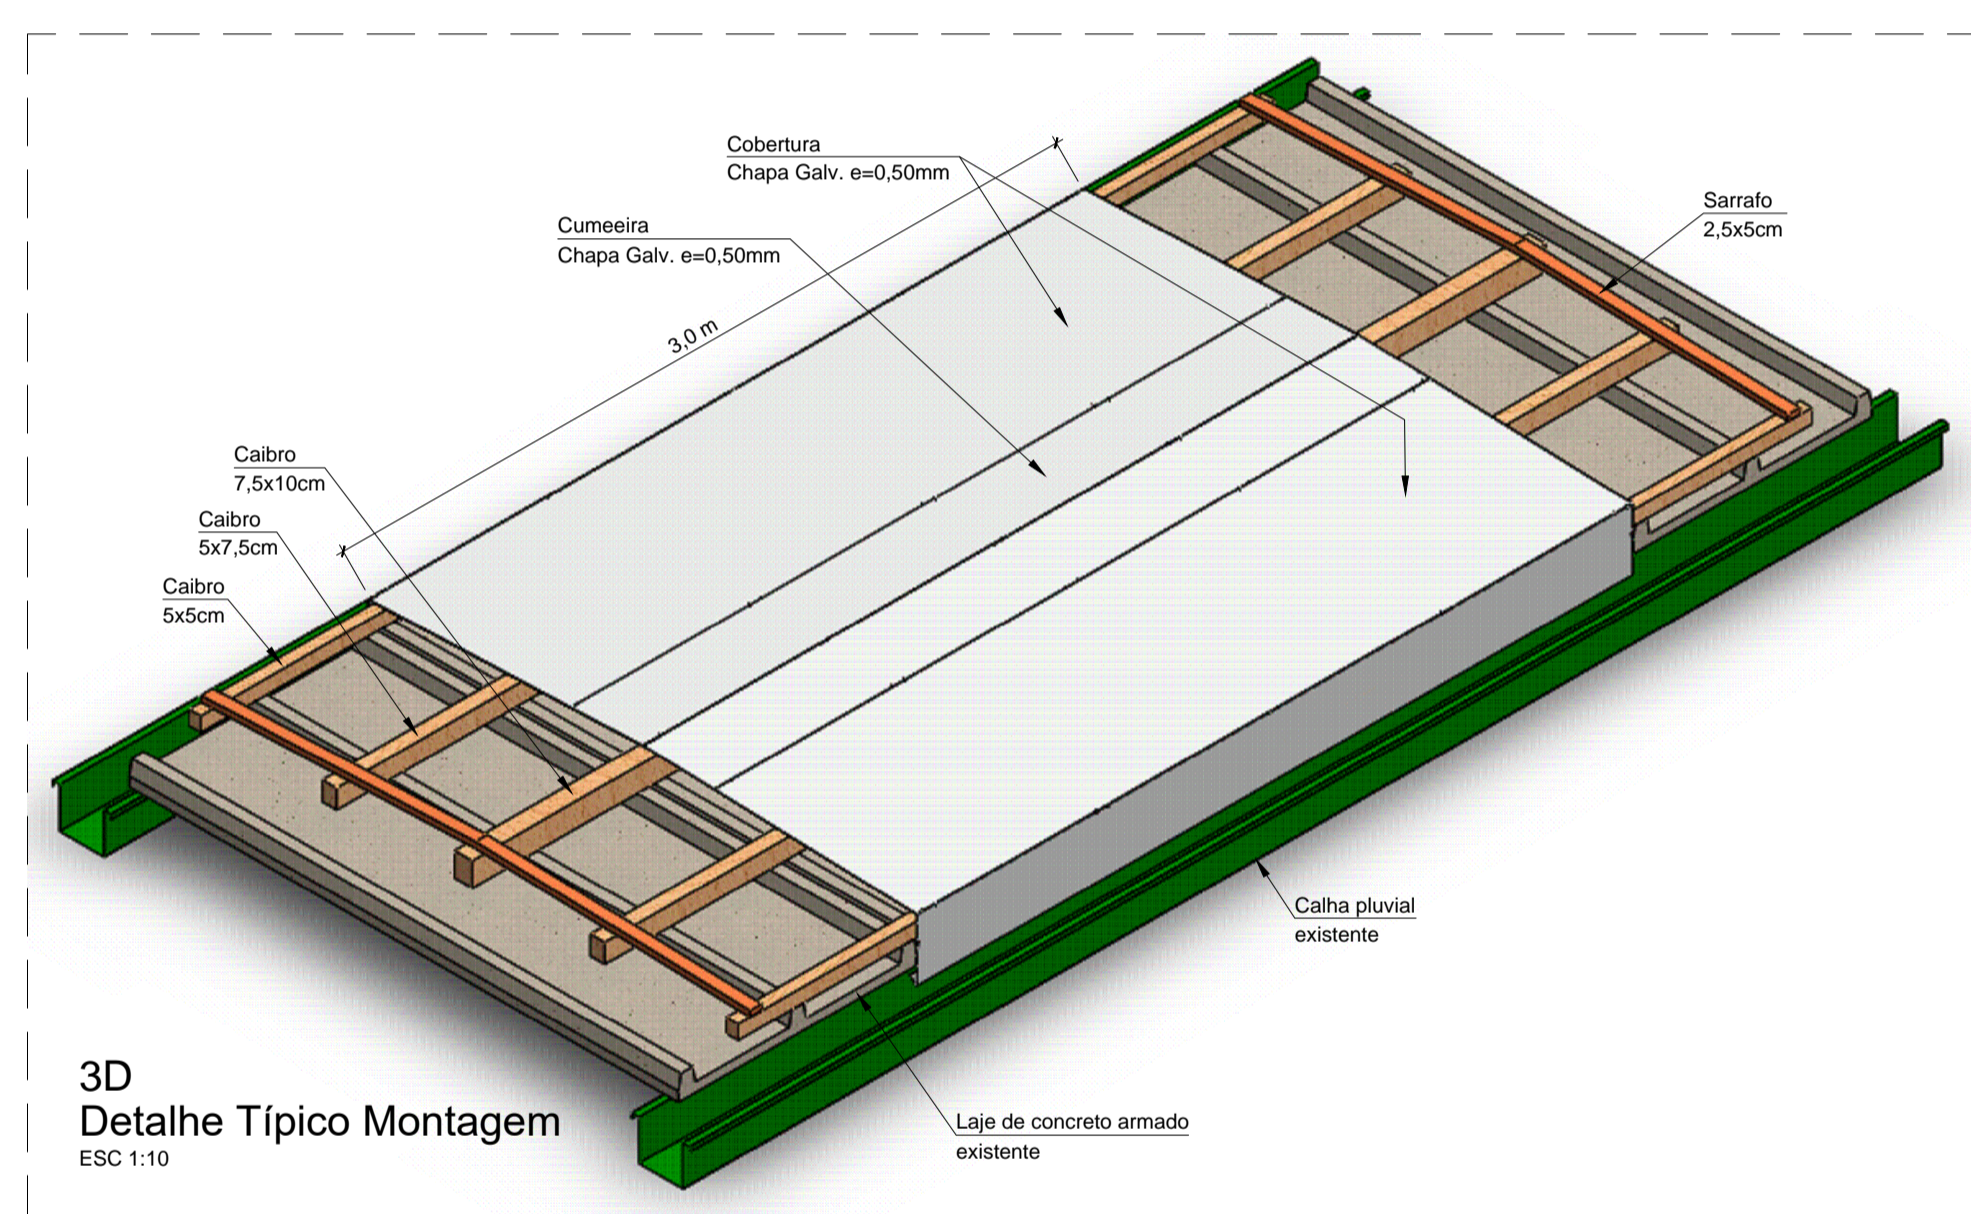


Planta de Cobertura
ESC 1:250

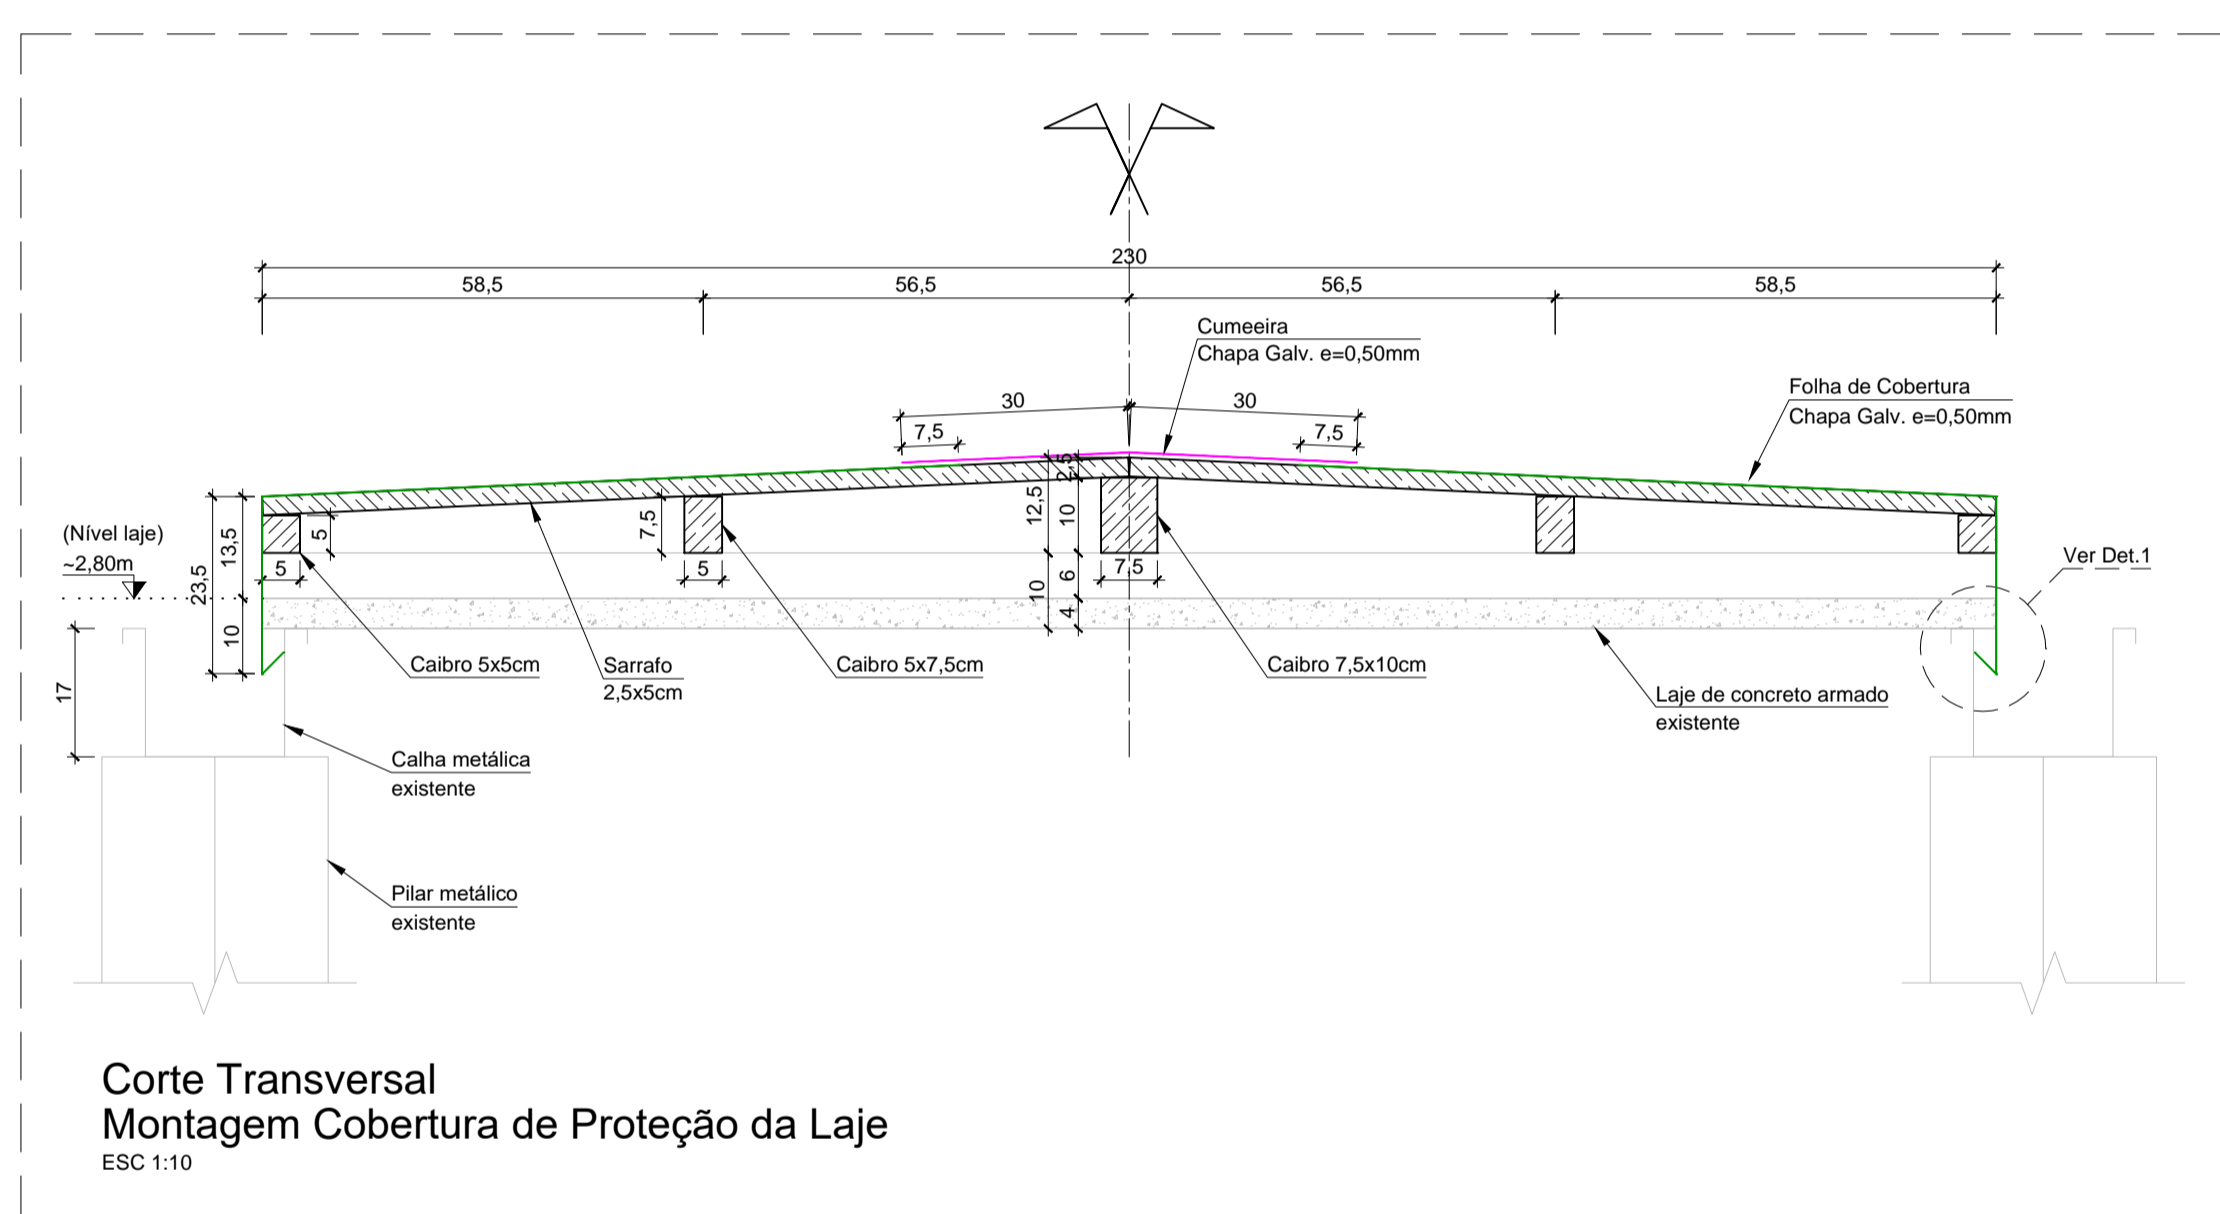

Quantitativos:

- Sarrafo 2,5x5cm (pinus) 687,70 m
- Calbro 5x6cm (macaranduba) 423,46 m
- Calbro 6x8cm (pinus) 423,46 m
- Calbro 7,5x10cm (pinus) 211,73 m
- Chapa Galv. e=0,50mm (folhas de cobertura) 524,23 m²
- Chapa Galv. e=0,50mm (cumeeiras) 131,06 m²
- Chapa Galv. e=0,50mm (algeroz) 3,00 m²
- Chapa Galv. e=0,50mm (ech. orbes) 7,76 m²
- Fita perfurada Aço Galv. largura 25mm 240,00 m

Notas:

- Dimensões em centímetros, salvo onde indicado

Legenda:

- Região de transição do telhado

02	INDICADO FIXAÇÕES DOS CAIBROS, CHAPAS E CONCRETO	DIEGO RIEDEL	JUN/2019
01	LIBERADO PARA EXECUÇÃO	DIEGO RIEDEL	ABR/2019
00	EMIÇÃO INICIAL	DIEGO RIEDEL	ABR/2019
REV.	DESCRIÇÃO	AUTOR	DATA

PREFEITURA MUNICIPAL DE ERECHIM	
SECRETARIA MUNICIPAL DE EDUCAÇÃO DIVISÃO DE OBRAS ESCOLARES	
SOLICITANTE: SECRETARIA MUNICIPAL DE EDUCAÇÃO	PROJETO: DIEGO RIEDEL
OBRA: PROTEÇÃO LAJE DE COBERTURA - CARAS PINTADAS	ESCALA: INDICADA
LOCAL: RUA FEDERICO OZAMAN - BAIRRO SÃO VICENTE DE PAULA - ERECHIM / RS	FRANCHA: IMP-01
DISCRIMINAÇÃO: PLANTA GERAL DE DETALHES	
PROPRIETÁRIO: MUNICÍPIO DE ERECHIM	RESPONSÁVEL TÉCNICO: TÁHIANA BERTOLIN ROSSATO ARQUITETA E URBANISTA CAU A54276-8