




Localização Esquemática
Escala: 1:2500

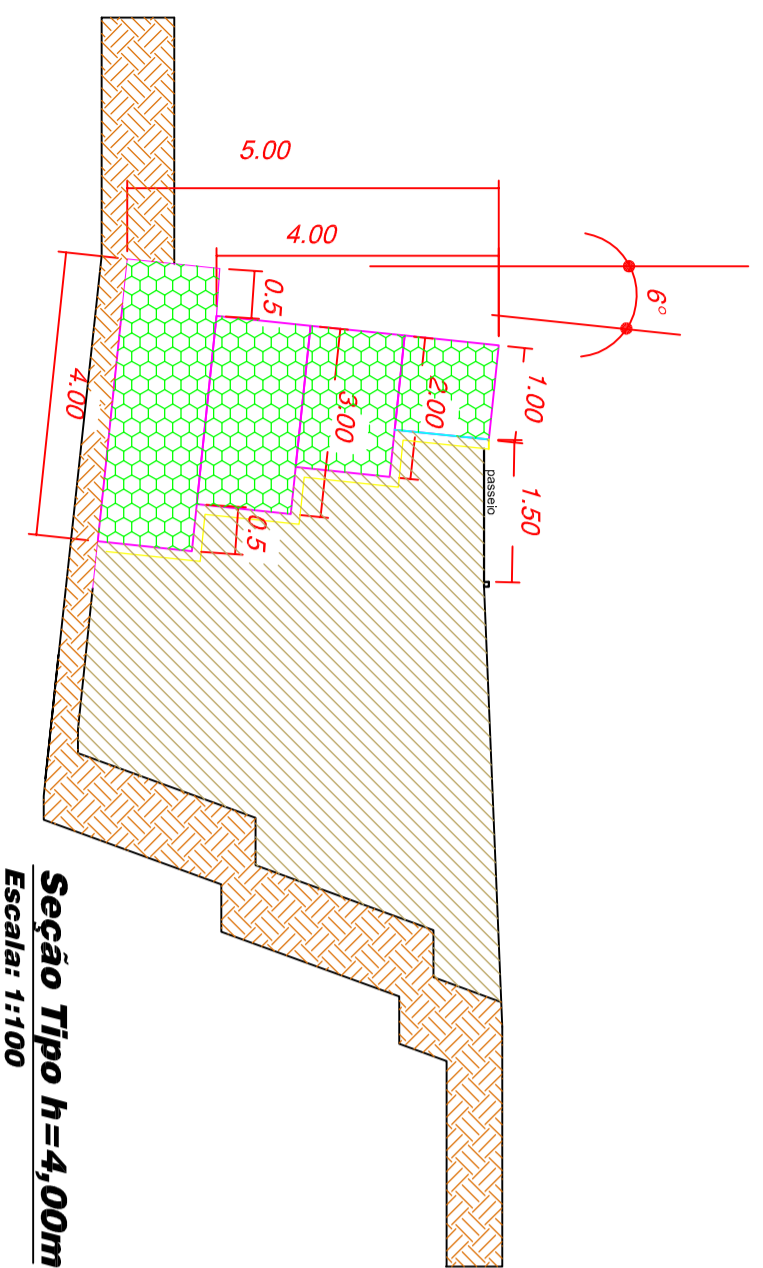



Detalhe da Costura

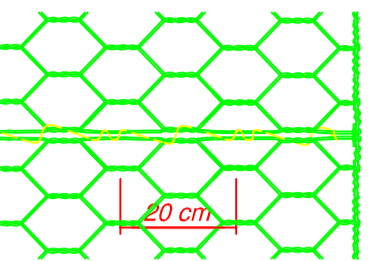

Detalhe do Arrastamento e Enchimento

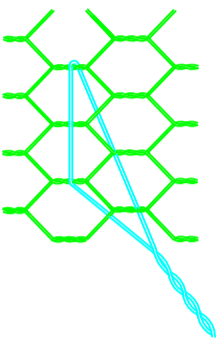

Arrastamento (4 por m²)

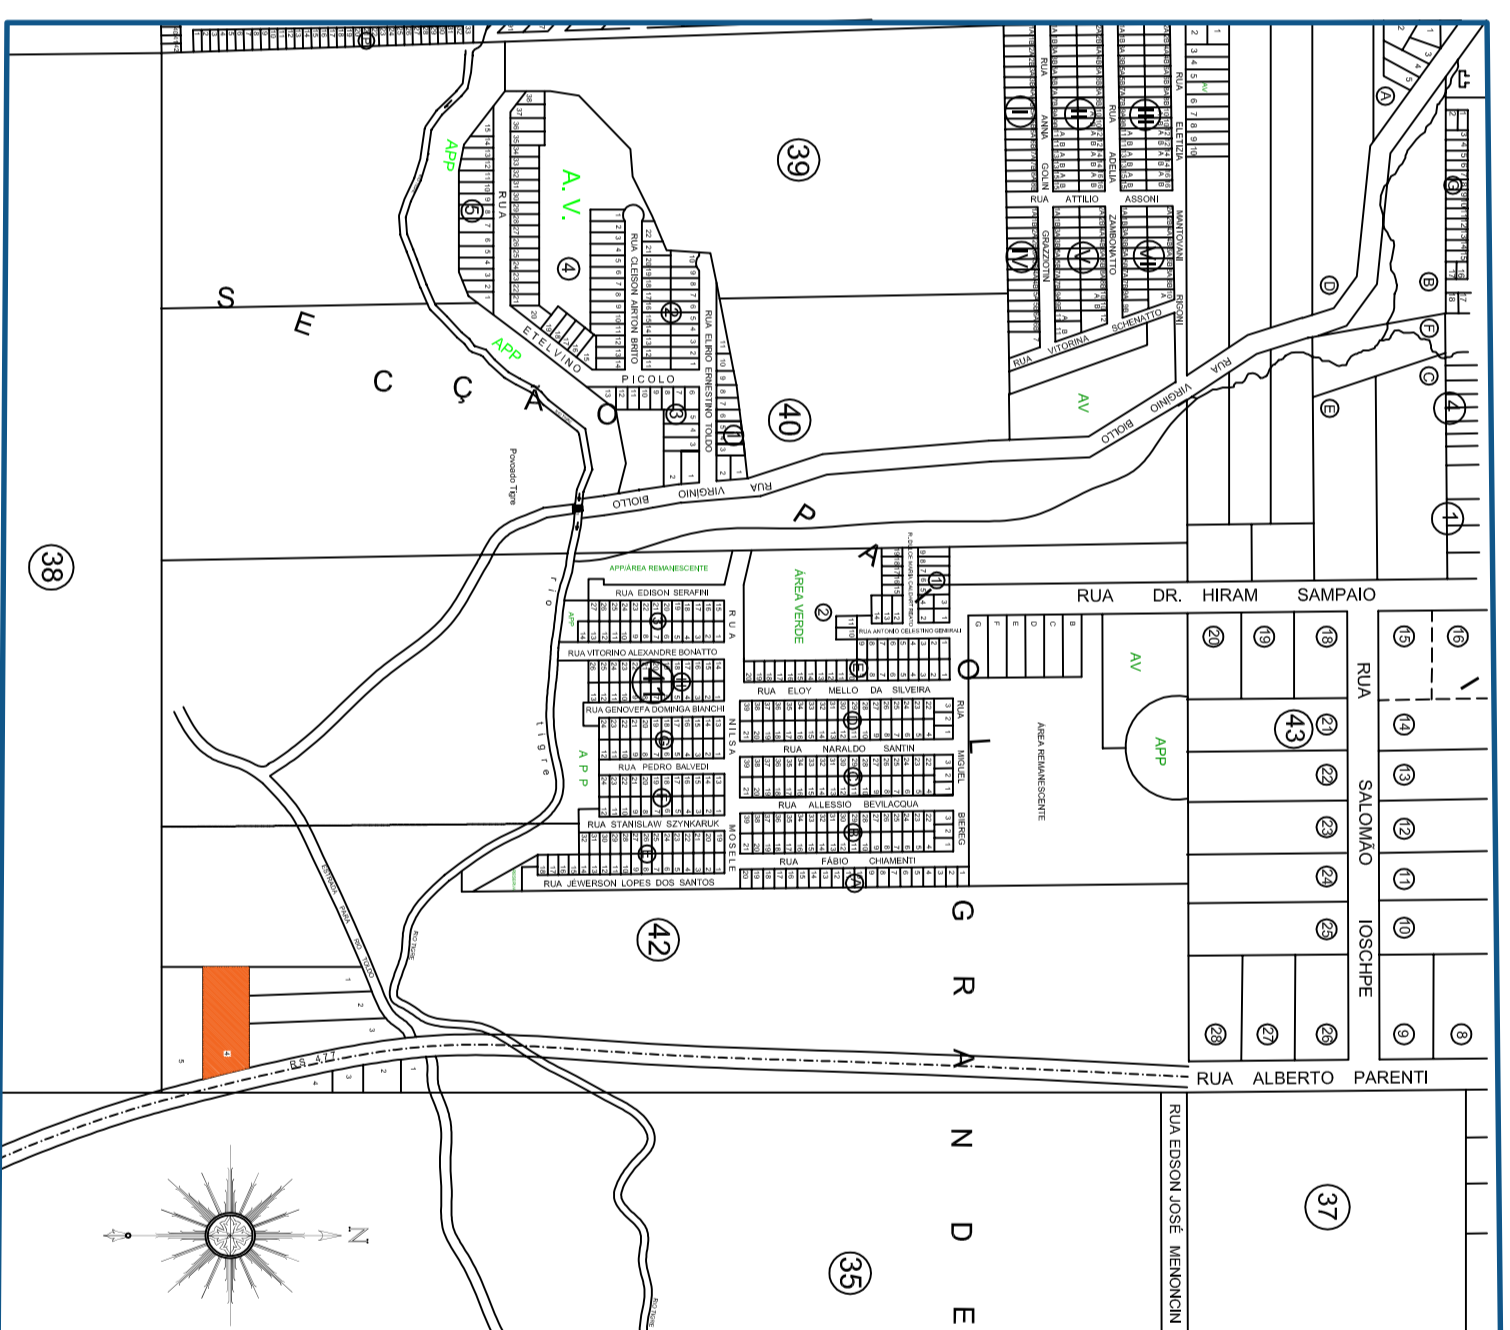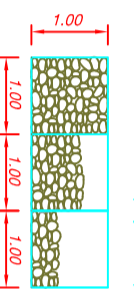

SITUAÇÃO

PREFEITURA MUNICIPAL DE ERECHIM
FRAÇÃO DA BANDEIRA, 354
FONE 54 520 7000

SECRETARIA DE OBRAS - DIVISÃO DE DESENHO

OBRA LOCAL

Muro de Contêncões em Gabiões

Parte do Lote Rural 42, linha Zero, Chácara 04, Rua Alberto Parenti - BAIRRO TIGRE

PROPRIETÁRIO

PREFEITURA MUNICIPAL DE ERECHIM

RESP. TÉCNICO

01

Fev / 2018

