



DETALHE REDE DE PROTEÇÃO
ESC. : 1/75

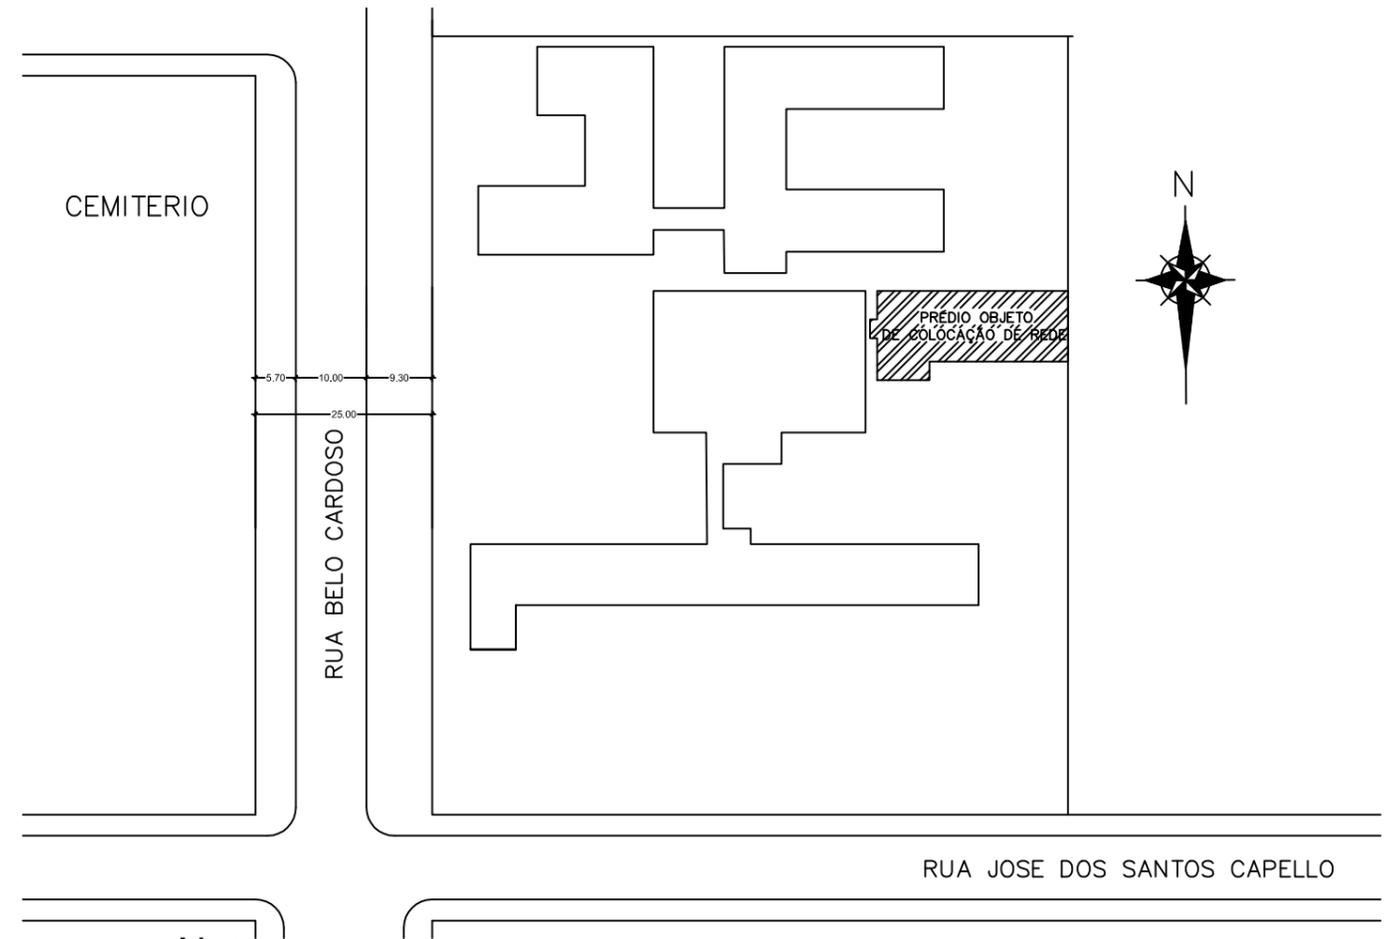

Notas:

- As medidas devem ser conferidas no local pelo responsável da execução do projeto
- Quaisquer alterações ou ajustes deverão ser efetuados somente com avaliação e autorização prévia da fiscalização

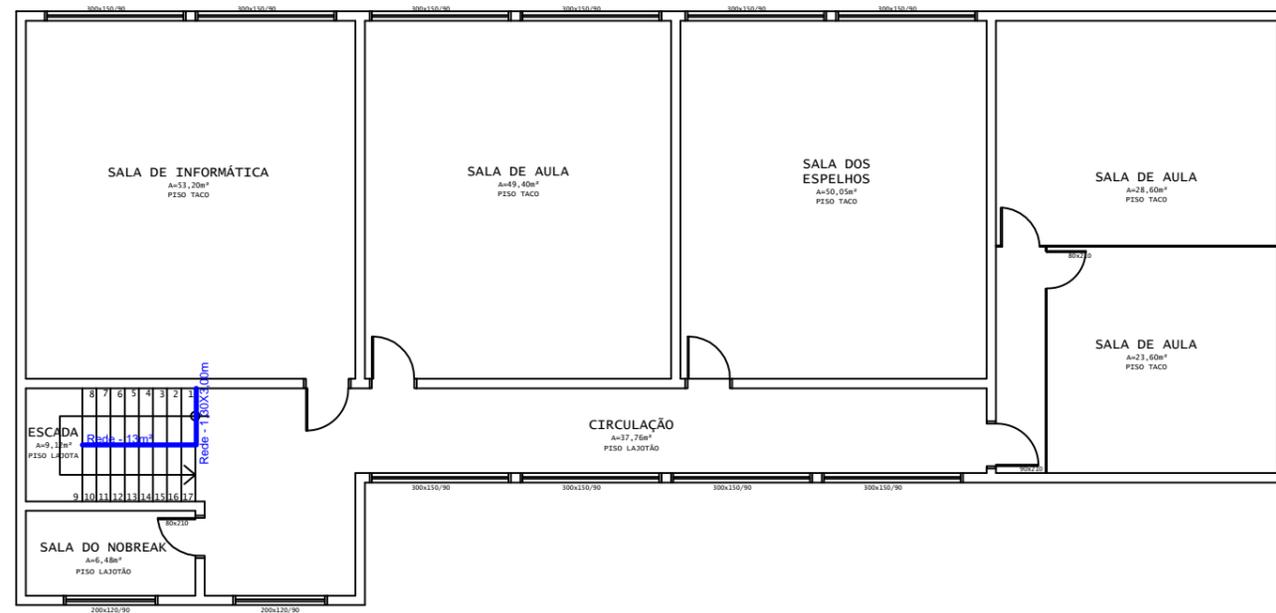

PLANTA BAIXA 2º PAVIMENTO
ESC. : 1/150

00	EMISSÃO INICIAL	Adesane Mattjie	MAIO/2021
REV.	DESCRIÇÃO	AUTOR	DATA



PREFEITURA MUNICIPAL DE ERECHIM

**SECRETARIA MUNICIPAL DE EDUCAÇÃO
DIVISÃO DE OBRAS ESCOLARES**

SOLICITANTE:	SECRETARIA MUNICIPAL DE EDUCAÇÃO	PROJETO:	ADESANE MATTJIE
OBRA:	E.M.E.F. OTHELO ROSA	ESCALA:	INDICADA
LOCAL:	RUA BELO CARDOSO Nº1.446 - BAIRRO PRESIDENTE VARGAS, ERECHIM / RS	PRANCHA:	A-01
DISCRIMINAÇÃO:	INSTALAÇÃO DE REDE DE PROTEÇÃO		

PROPRIETÁRIO:	RESPONSÁVEL TÉCNICO:
MUNICÍPIO DE ERECHIM	ADESANE B. CRESPI MATTJIE ARQ. URB. CAU A 56.281-5



Notas:

- As medidas devem ser conferidas no local pelo responsável da execução do projeto
- Quaisquer alterações ou ajustes deverão ser efetuados somente com avaliação e autorização prévia da fiscalização

00	EMISSÃO INICIAL	Adesane Mattjie	JAN/2021
REV.	DESCRIÇÃO	AUTOR	DATA



PREFEITURA MUNICIPAL DE ERECHIM

SECRETARIA MUNICIPAL DE EDUCAÇÃO
DIVISÃO DE OBRAS ESCOLARES


SOLICITANTE:	SECRETARIA MUNICIPAL DE EDUCAÇÃO	PROJETO:	ADESANE MATTJIE
OBRA:	E.M.E.I. BARÃO DO RIO BRANCO	ESCALA:	INDICADA
LOCAL:	AVENIDA SETE DE SETEMBRO N°44, CENTRO, ERECHIM / RS	PRANCHA:	A-02
DISCRIMINAÇÃO:	INSTALAÇÃO DE REDE DE PROTEÇÃO		

PROPRIETÁRIO:

MUNICÍPIO DE ERECHIM

RESPONSÁVEL TÉCNICO:

ADESANE B. CRESPI MATTJIE
ARQ. URB. CAU A 56.281-5

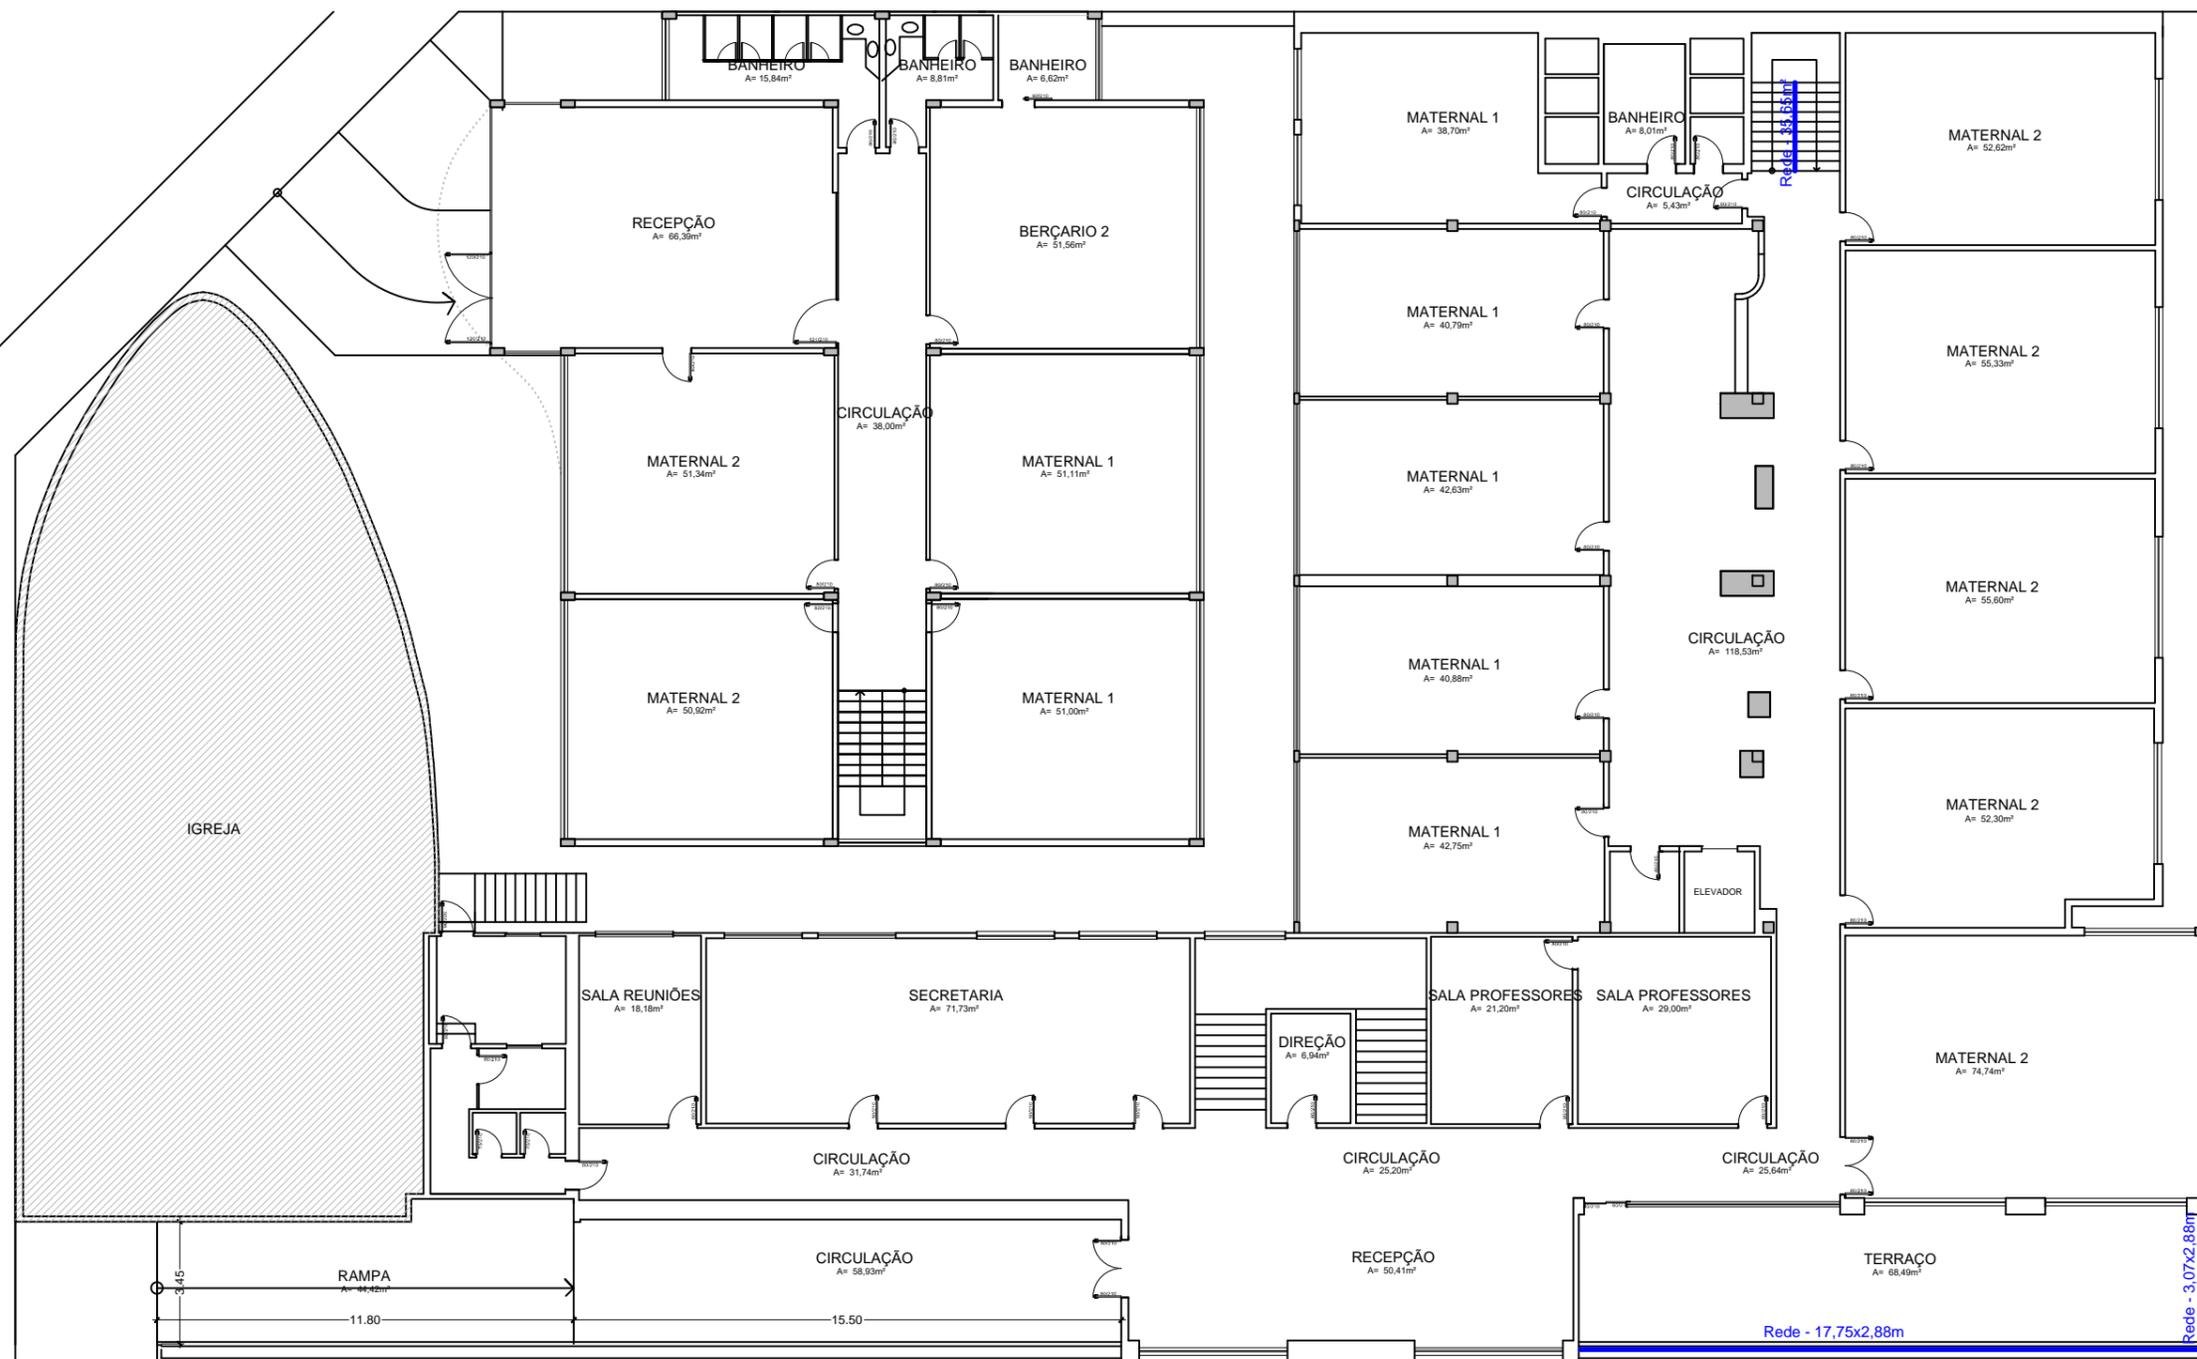

PLANTA BAIXA 1º PAVIMENTO
 ESC 1:200

Notas:

- As medidas devem ser conferidas no local pelo responsável da execução do projeto
- Quaisquer alterações ou ajustes deverão ser efetuados somente com avaliação e autorização prévia da fiscalização


PRANCHA: **A-03**
 LOCAL: AVENIDA SETE DE SETEMBRO Nº44, CENTRO, ERECHIM / RS
 DISCRIMINAÇÃO: **INSTALAÇÃO DE REDE DE PROTEÇÃO**

PREFEITURA MUNICIPAL DE ERECHIM
 SECRETARIA MUNICIPAL DE EDUCAÇÃO
 DIVISÃO DE OBRAS ESCOLARES

SOLICITANTE: **SECRETARIA MUNICIPAL DE EDUCAÇÃO**
 OBRA: **E.M.E.I. BARÃO DO RIO BRANCO**

PROJETISTA: **ADESANE MATTJIE**
 ESCALA: **INDICADA**

PROPRIETÁRIO: MUNICÍPIO DE ERECHIM
 RESPONSÁVEL TÉCNICO: ADESANE B. CRESPI MATTJIE
 ARQ. URB. CAU A 56.281-5

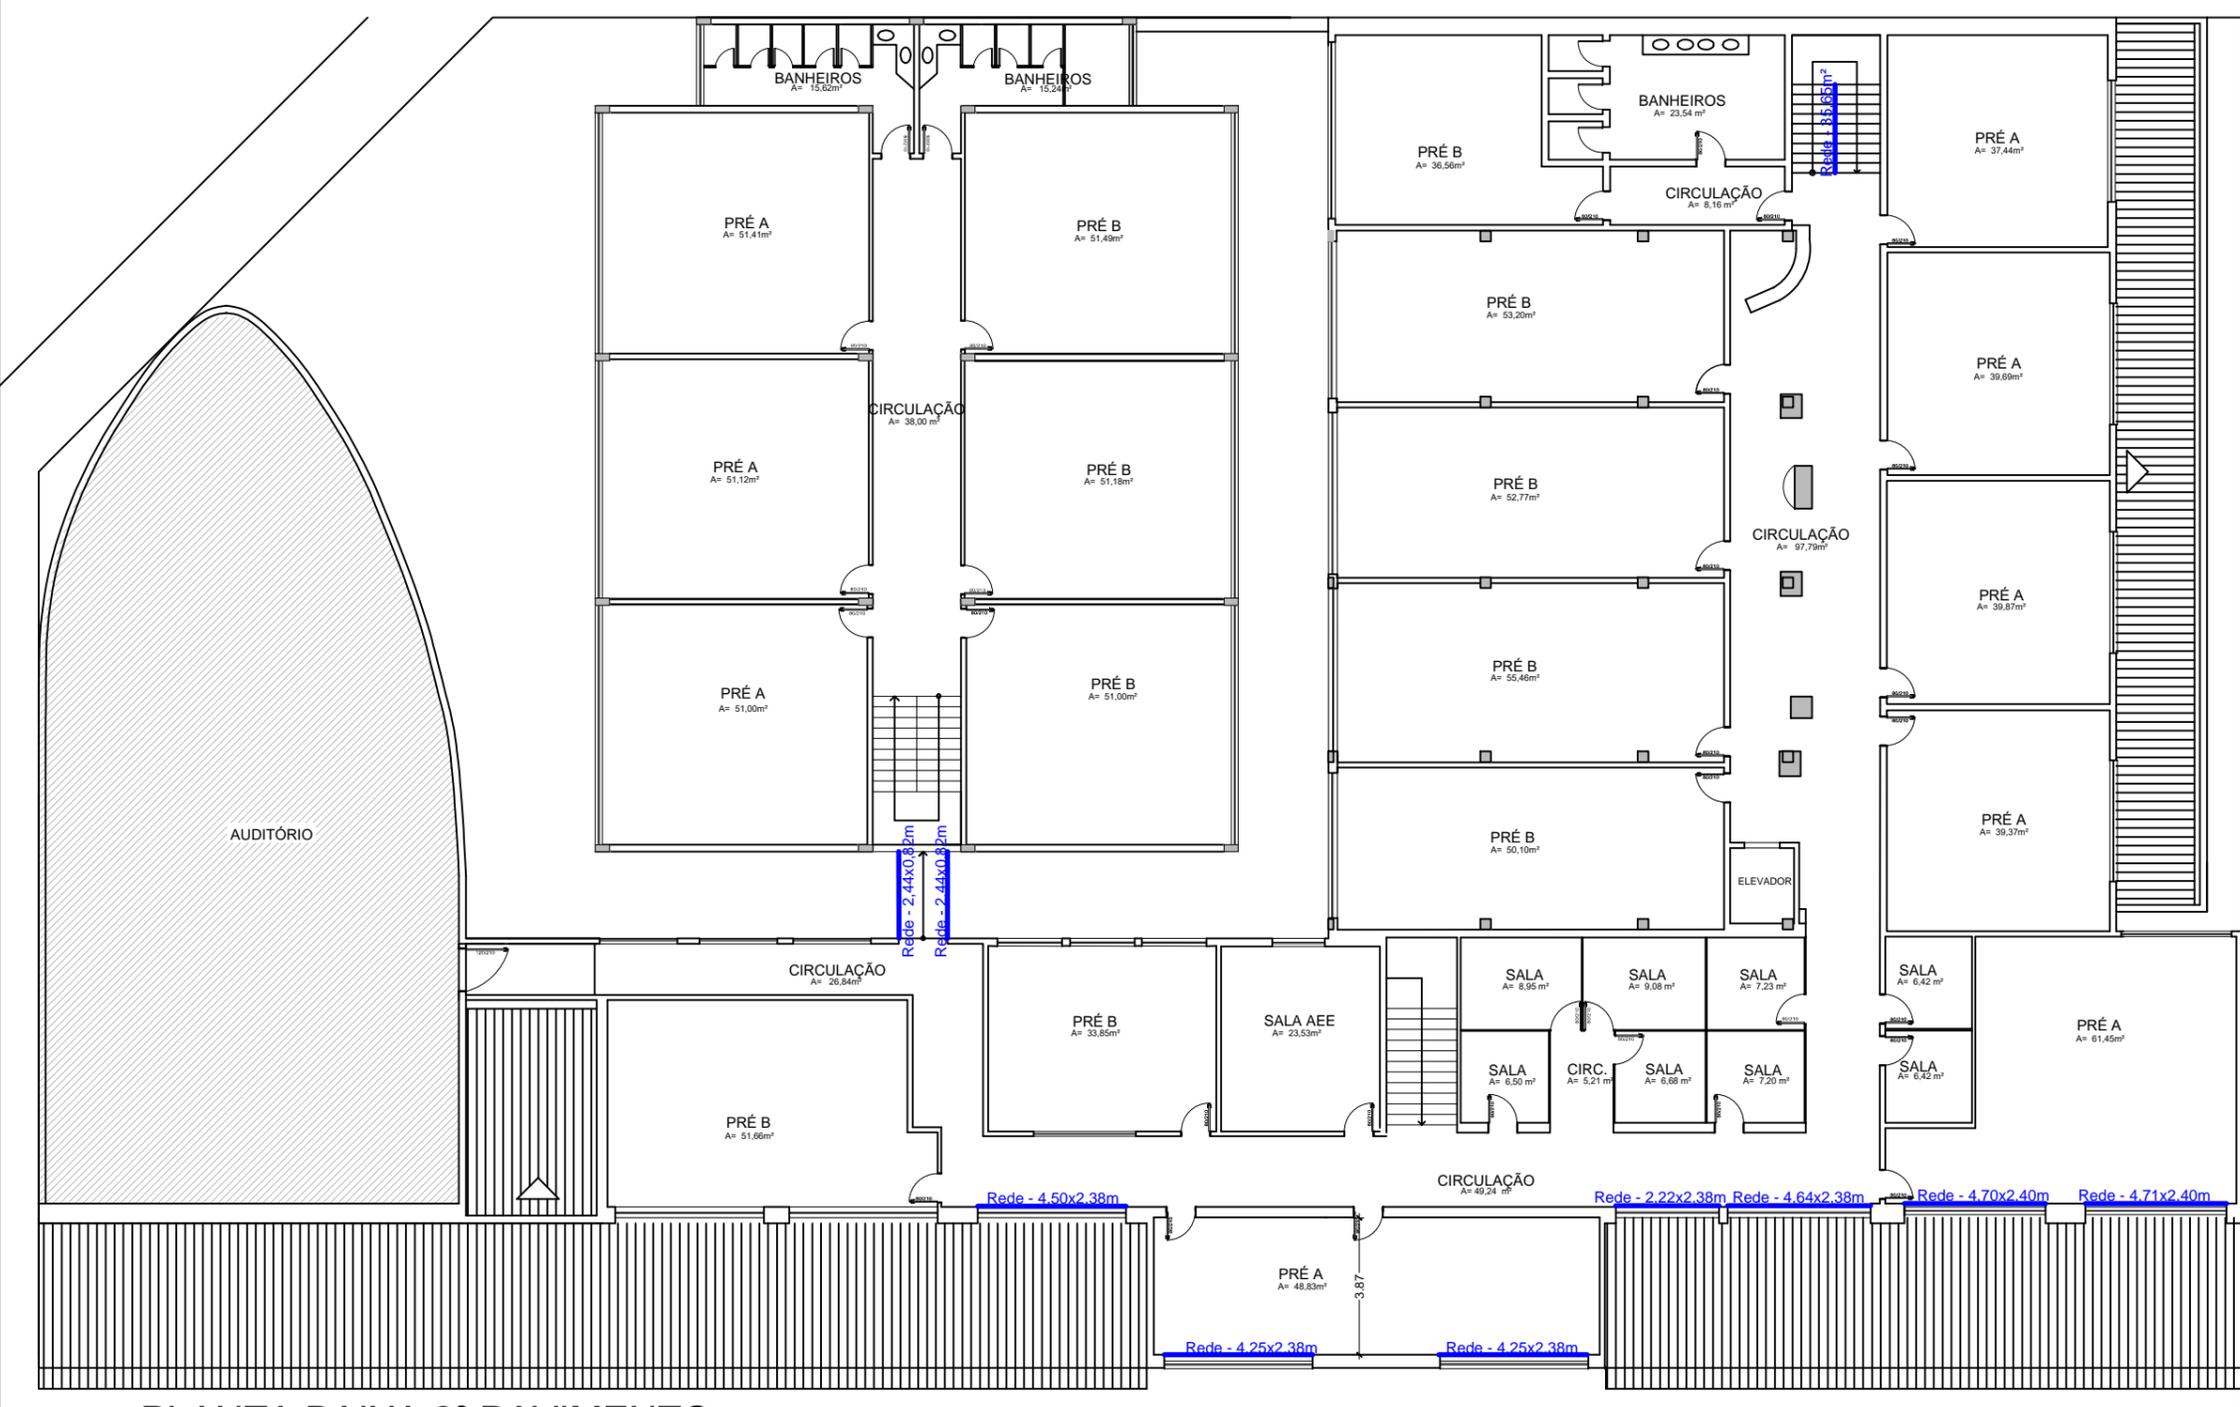


PLANTA BAIXA 2º PAVIMENTO
ESC 1:200

Notas:

- As medidas devem ser conferidas no local pelo responsável da execução do projeto
- Quaisquer alterações ou ajustes deverão ser efetuados somente com avaliação e autorização prévia da fiscalização

PRANCHA: A-04	AVENIDA SETE DE SETEMBRO N°44, CENTRO, ERECHIM / RS	DISCRIMINAÇÃO: INSTALAÇÃO DE REDE DE PROTEÇÃO	RESPONSÁVEL TÉCNICO: ADESANE B. CRESPI MATTJIE ARC. URB. CAU A 56.281-5
LOCAL:	PROPRIETÁRIO:	MUNICÍPIO DE ERECHIM	
PREFEITURA MUNICIPAL DE ERECHIM		SOLICITANTE:	PROJETO:
SECRETARIA MUNICIPAL DE EDUCAÇÃO		ADESANE MATTJIE	
DIVISÃO DE OBRAS ESCOLARES		ESCALA:	
SECRETARIA MUNICIPAL DE EDUCAÇÃO		INDICADA	
E.M.E.I. BARÃO DO RIO BRANCO		OBRA:	

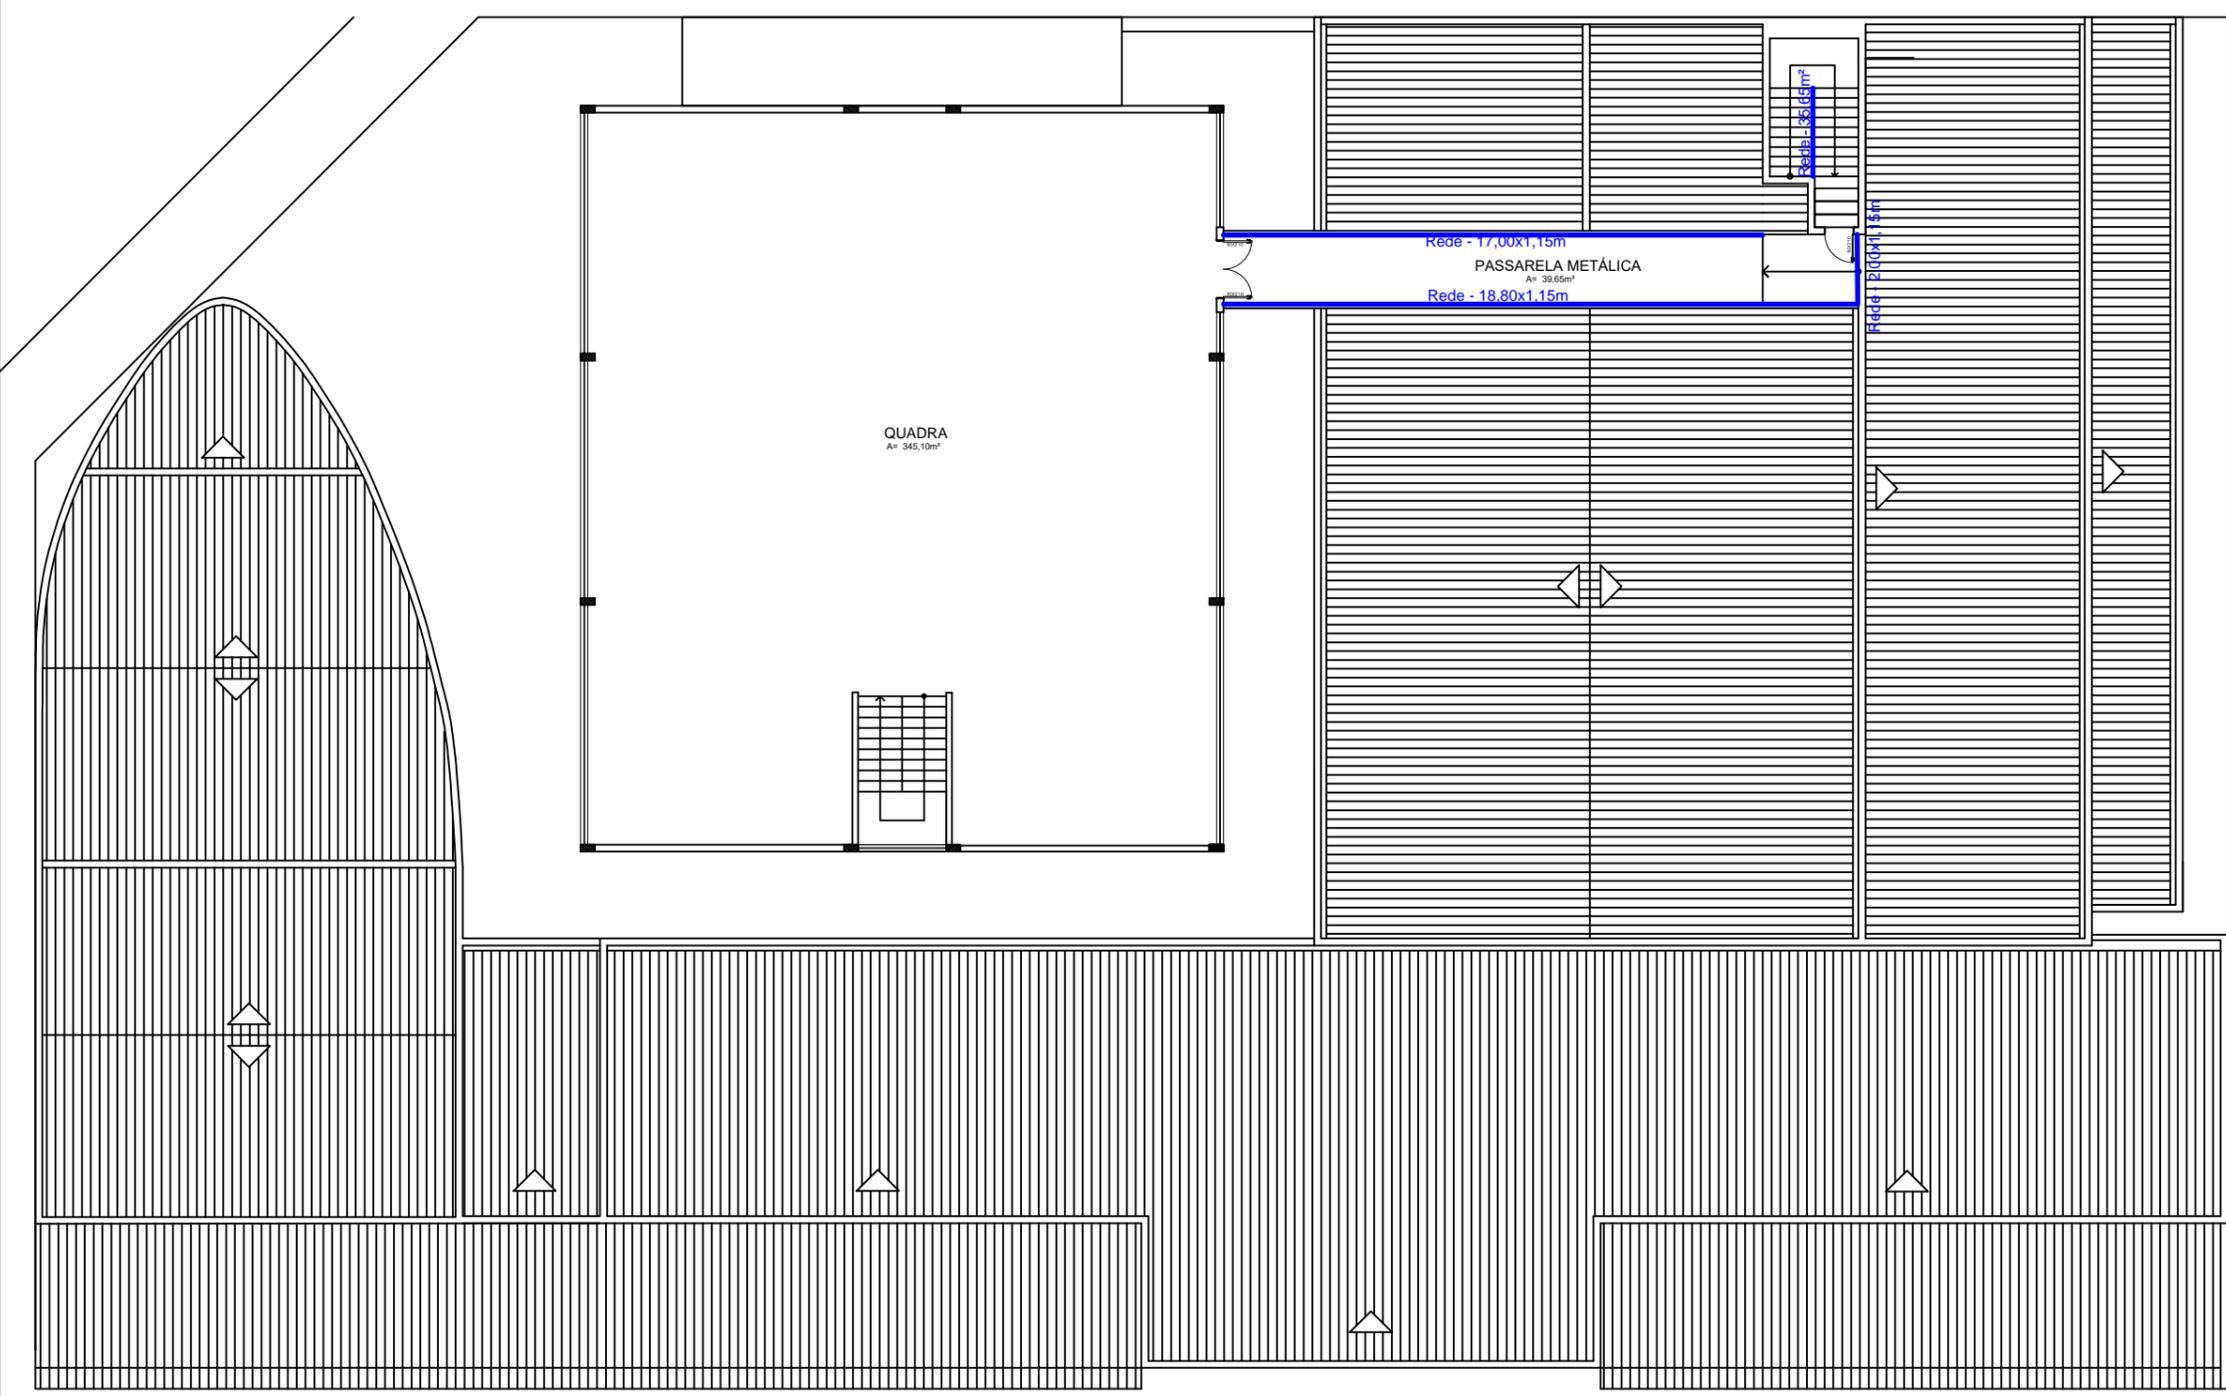

PLANTA BAIXA 5º PAVIMENTO
ESC 1:200

Notas:

- As medidas devem ser conferidas no local pelo responsável da execução do projeto
- Quaisquer alterações ou ajustes deverão ser efetuados somente com avaliação e autorização prévia da fiscalização

PRANCHA: A-05	
LOCAL: AVENIDA SETE DE SETEMBRO N°44, CENTRO, ERECHIM / RS	DISCRIMINAÇÃO: INSTALAÇÃO DE REDE DE PROTEÇÃO
PROPRIETÁRIO: MUNICÍPIO DE ERECHIM	RESPONSÁVEL TÉCNICO: ADESANE B. CRESPI MATTJIE ARC. URB. CAU A 56.281-5
SECRETARIA MUNICIPAL DE EDUCAÇÃO DIVISÃO DE OBRAS ESCOLARES	
SOLICITANTE: SECRETARIA MUNICIPAL DE EDUCAÇÃO OBRA: E.M.E.I. BARÃO DO RIO BRANCO	
PROJETO: ADESANE MATTJIE	ESCALA: INDICADA