


DETALHE DO MEIO-FIO

MFC05

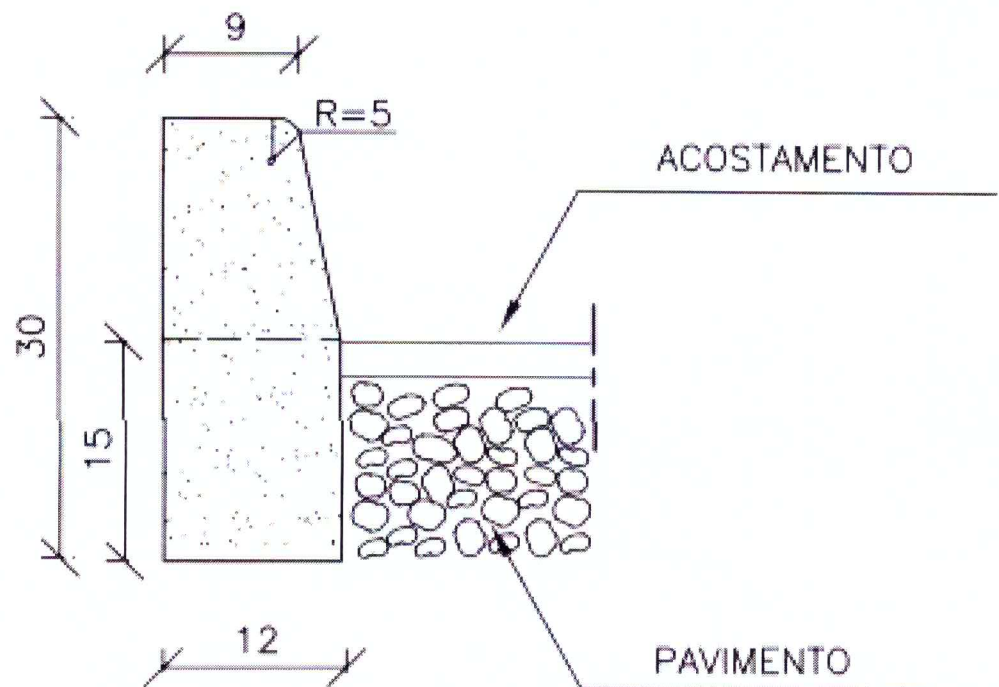


CONSUMOS MÉDIOS

ESCAVAÇÃO	$\leq 0,05\text{m}^3/\text{m}$
CONCRETO $f_{ck} 15\text{MPa}$	$0,034\text{m}^3/\text{m}$
FORMAS DE MADEIRA COMUM	$0,63\text{m}^2/\text{m}$

Handwritten signature
Proj. 10/2010
Proj. 10/2010
Proj. 10/2010

PASSEIO PÚBLICO TODO PAVIMENTADO

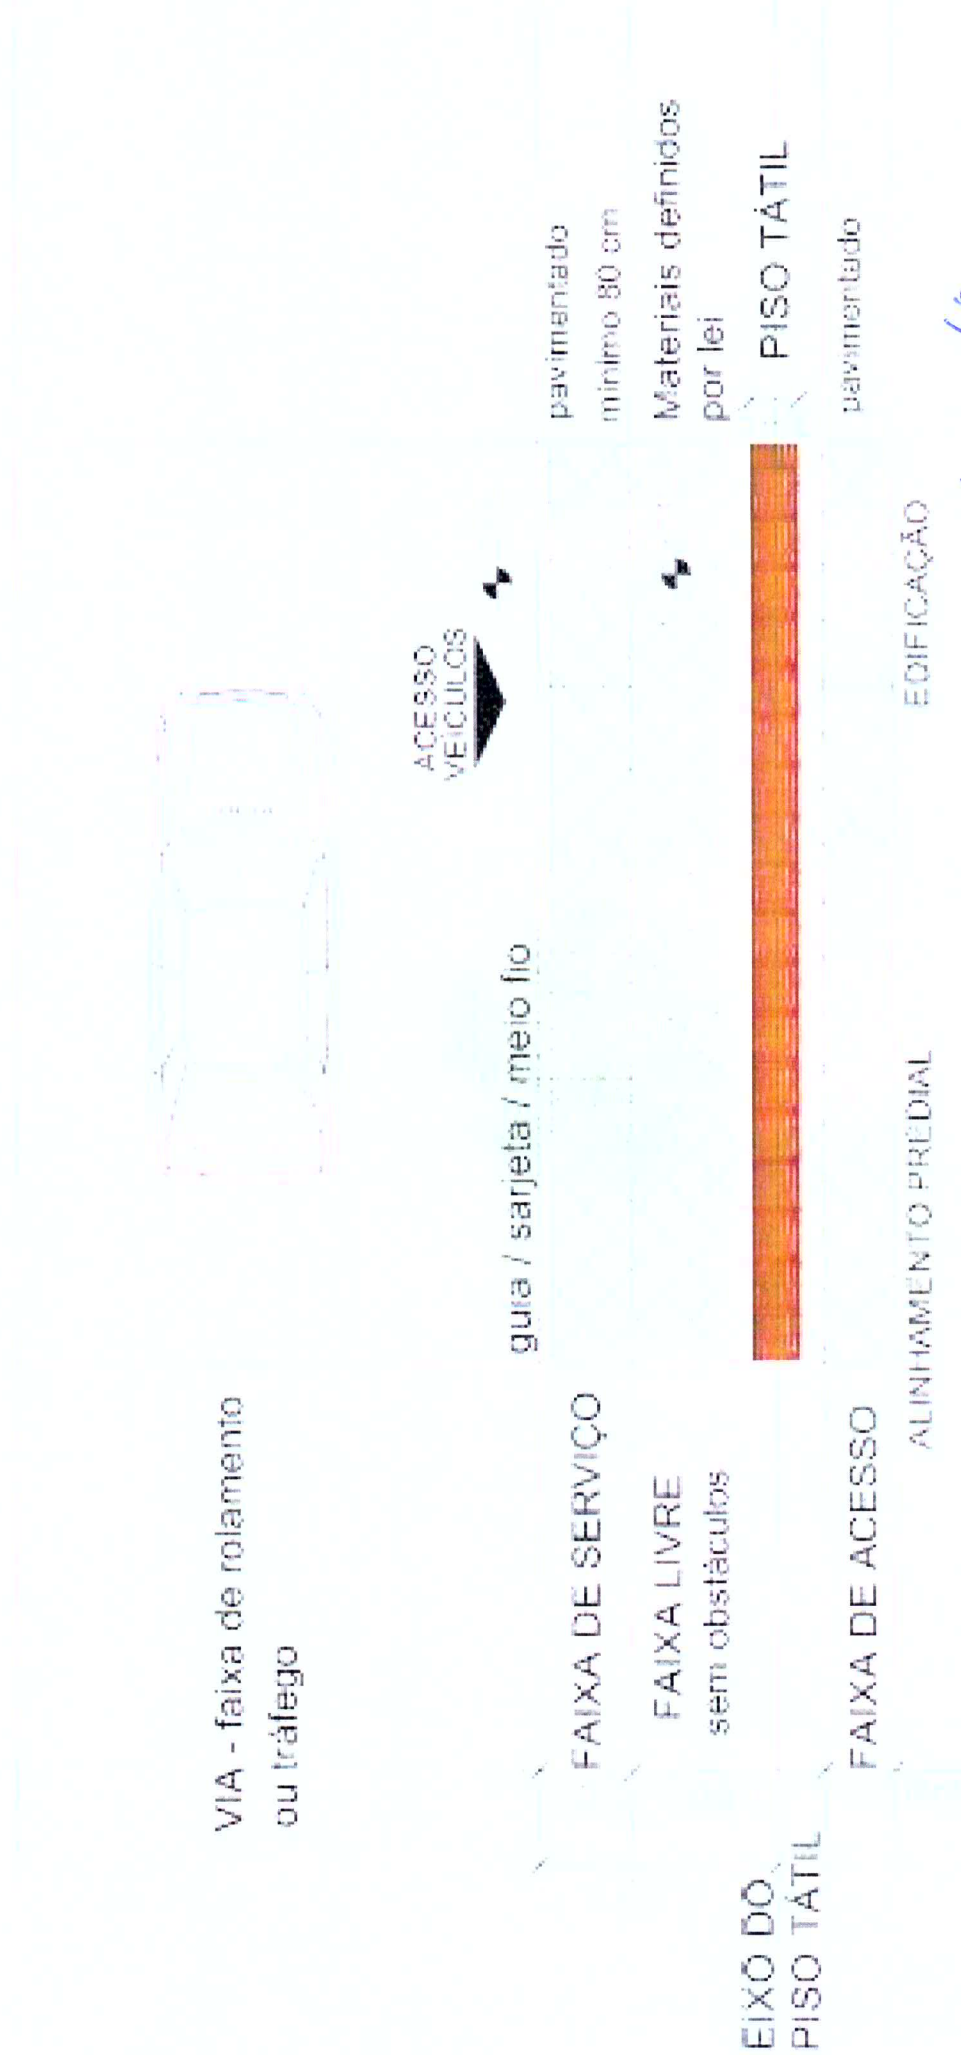

pac / 3

DETALHE ESQUINA COM RAMPAS

VIA - faixa de rolamento ou travessô

ACESSO PEDESTRES

Início da rampa (cont. continuação do mesh)

FAIXA DE SERVIÇO pavimentada (mínimo 80cm)

FAIXA LIVRE sem obstáculos pavimentada

EXC DO PISO TÁTIL

FAIXA DE ACESSO pavimentada até 10m da esquina

ACESSO PEDESTRES

Rampa = 8,33%


guia / sarjeta (meio fio)

ALINHAMENTO PREDIAL

EDIFICAÇÃO

1:50
0x10

604/3

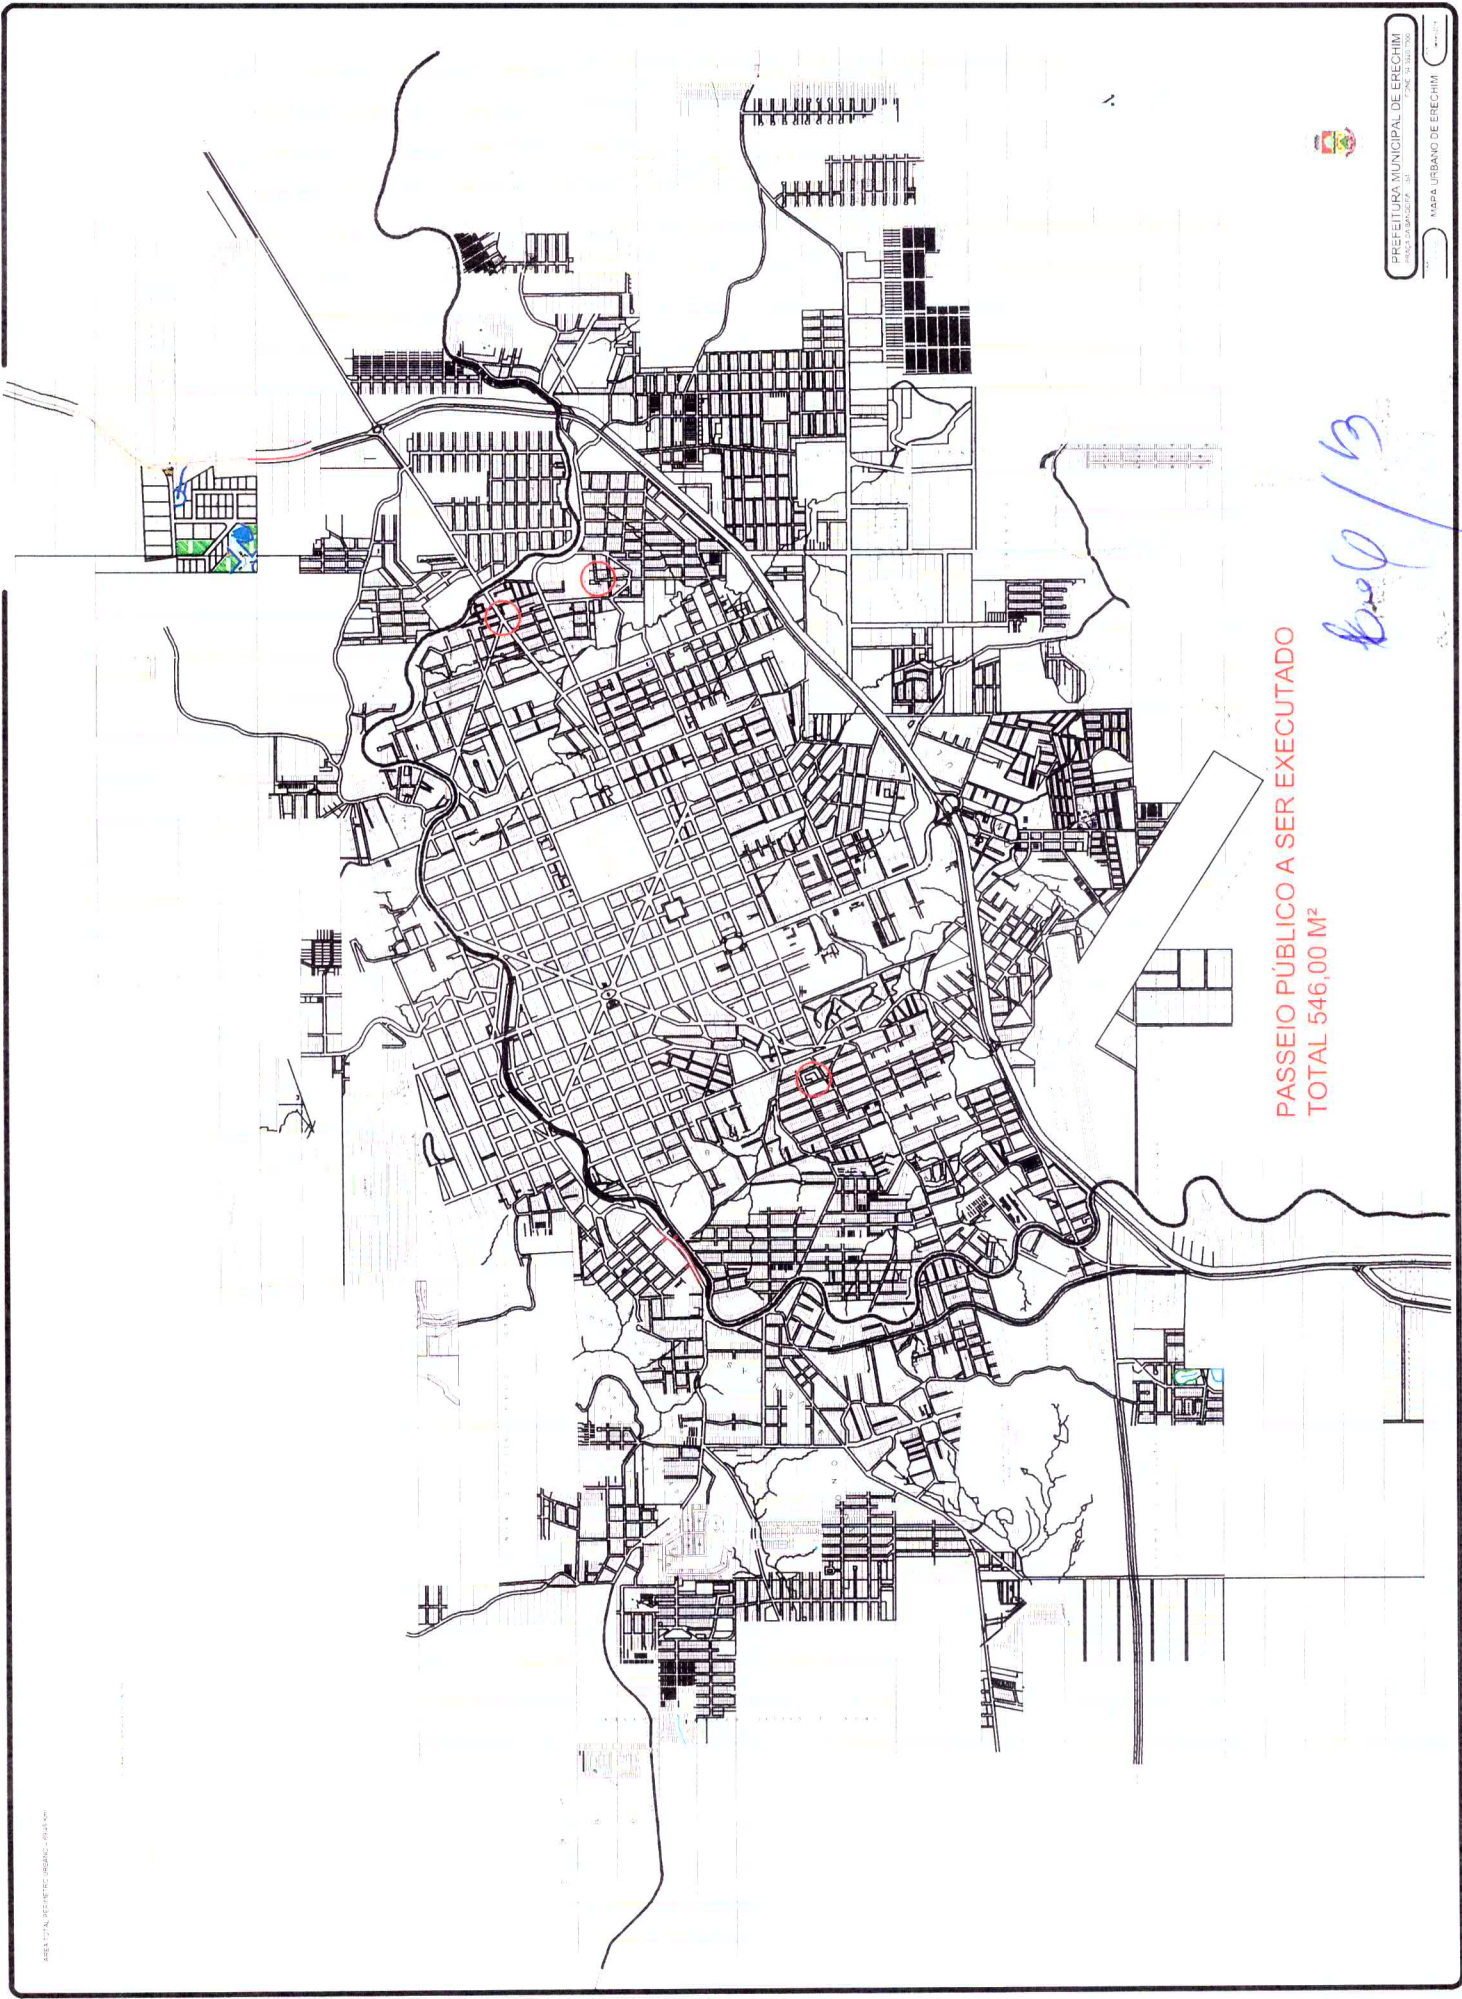


PASSEIO PÚBLICO A SER EXECUTADO
TOTAL 546,00 M²


Handwritten signature in blue ink: b. d. p. / 13




SEÇÃO TRANSVERSAL TÍPICA

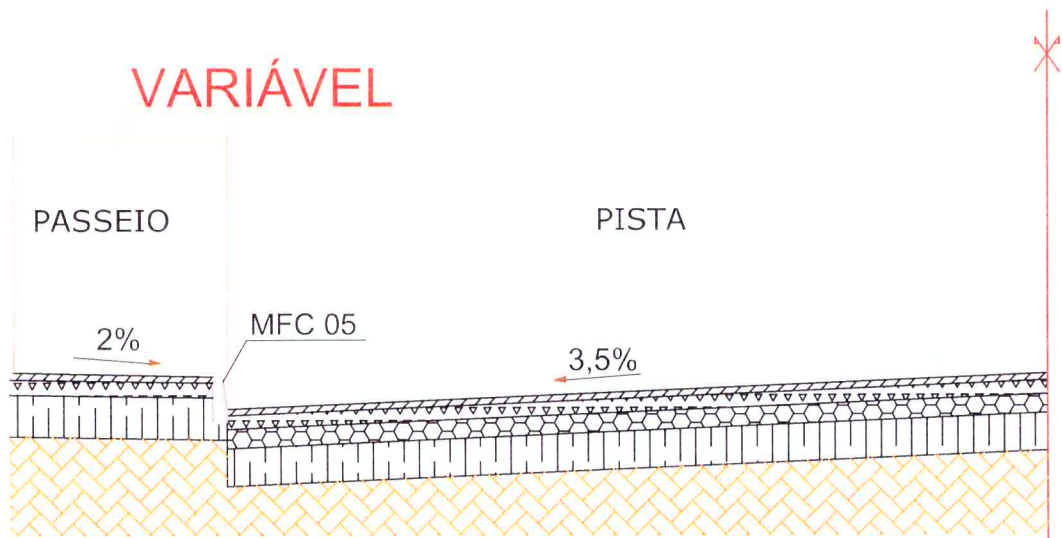

PERFIL LONGITUDINAL DO PASSEIO

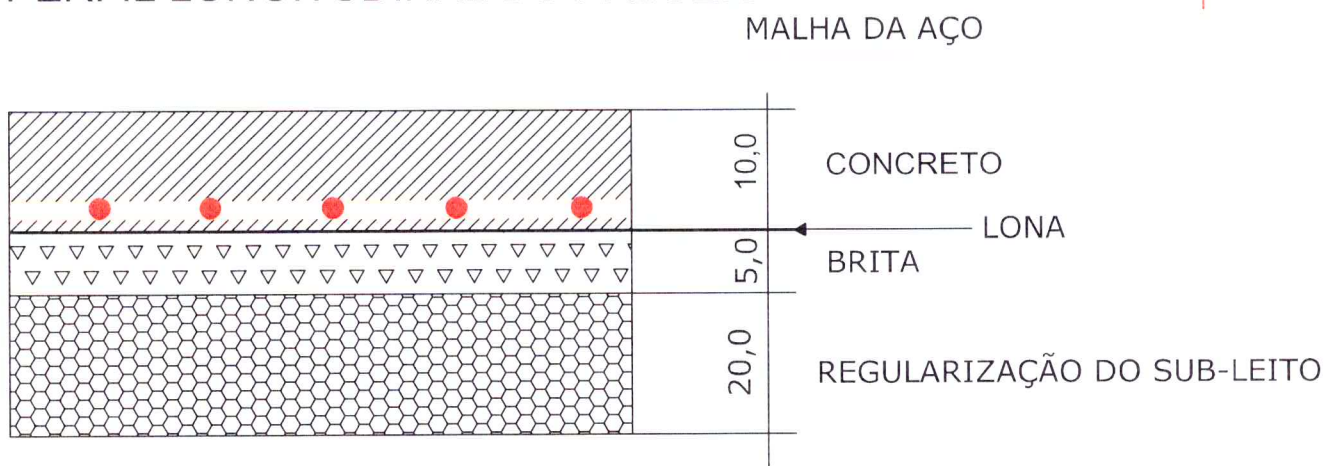

bcdf/3

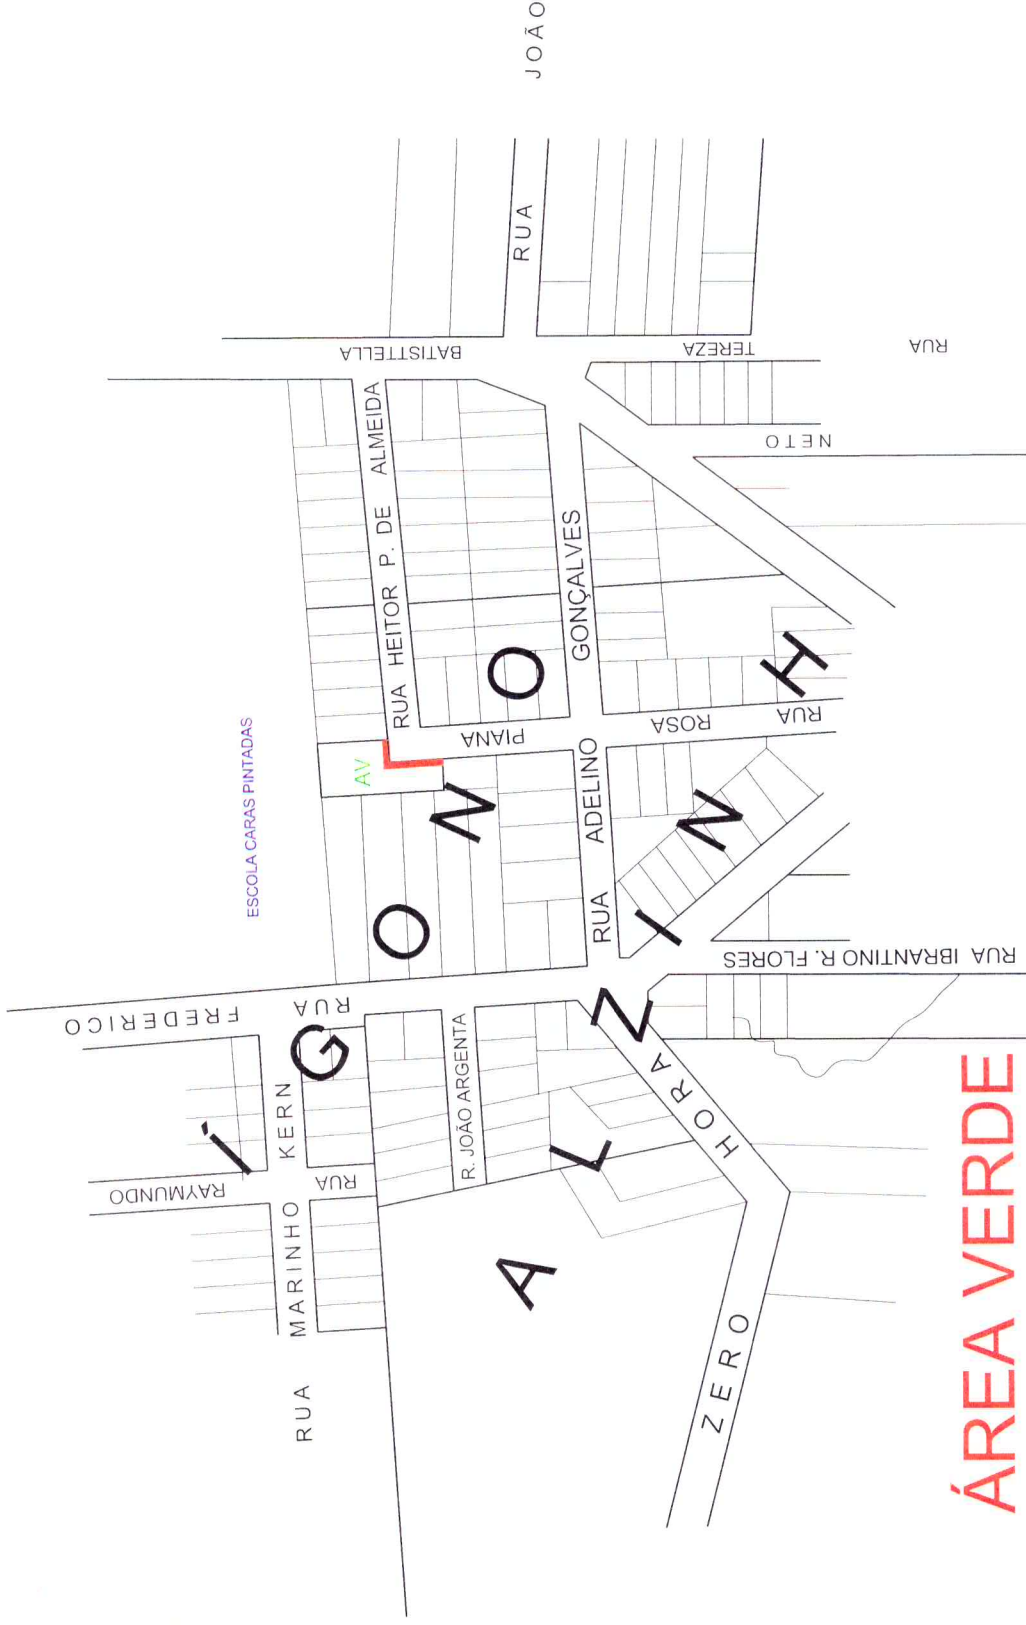

**ÁREA VERDE
ESQUINA DA RUA ROSA PIANA COM
A RUA HEITOR P. DE ALMEIDA**

EXTENSÃO = 30,00 M

LARGURA = 3,00 M

ÁREA A SER CALÇADA = 90,00 M²

Abel/B




RUA DR. SIDNEY GUERRA

EXTENSÃO = 45,00 M

LARGURA = 1,00 M

ÁREA A SER CALÇADA = 45,00 M²

Handwritten signature
 Eng. Roberto de Sá
 RUA... 1234
 CEP...
 FONE...

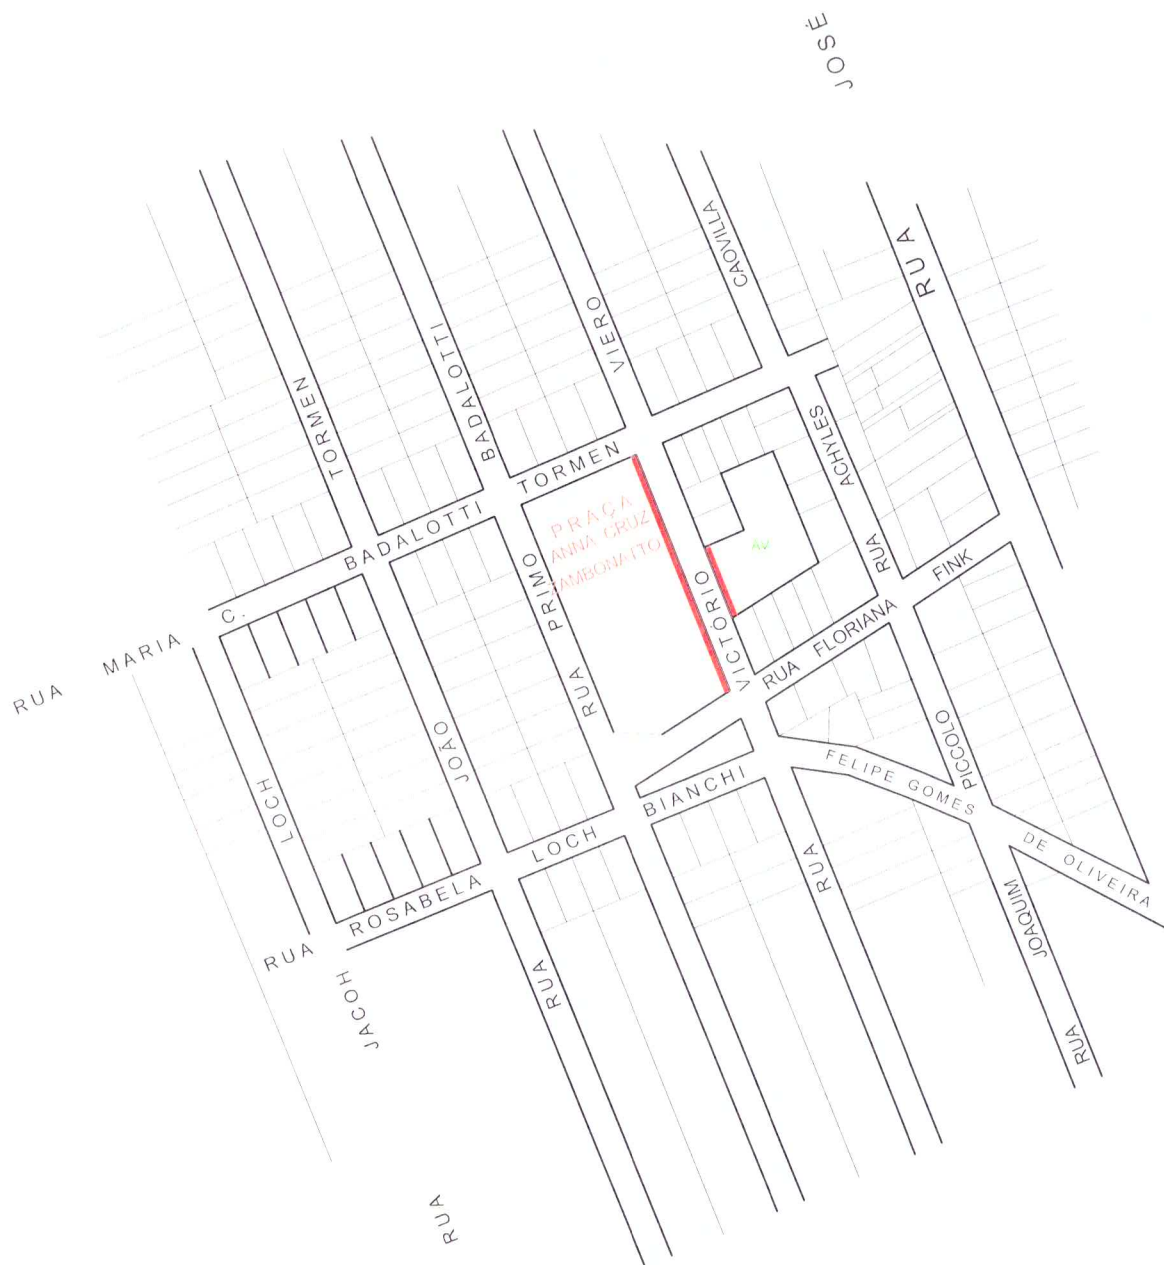

PASSEIO DA PRAÇA ANNA CRUZ ZAMBONATTO

RUA VICTÓRIO VIERO

EXTENSÃO = 135,00 M

LARGURA = 2,00 M

ÁREA A SER CALÇADA = 270,00 M²

PASSEIO DA RUA VICTÓRIO VIERO ÁREA VERDE

EXTENSÃO = 42,00 M

LARGURA = 3,00 M

ÁREA A SER CALÇADA = 126,00 M²

Handwritten signature