




PLANTA BAIXA 2º PAVIMENTO

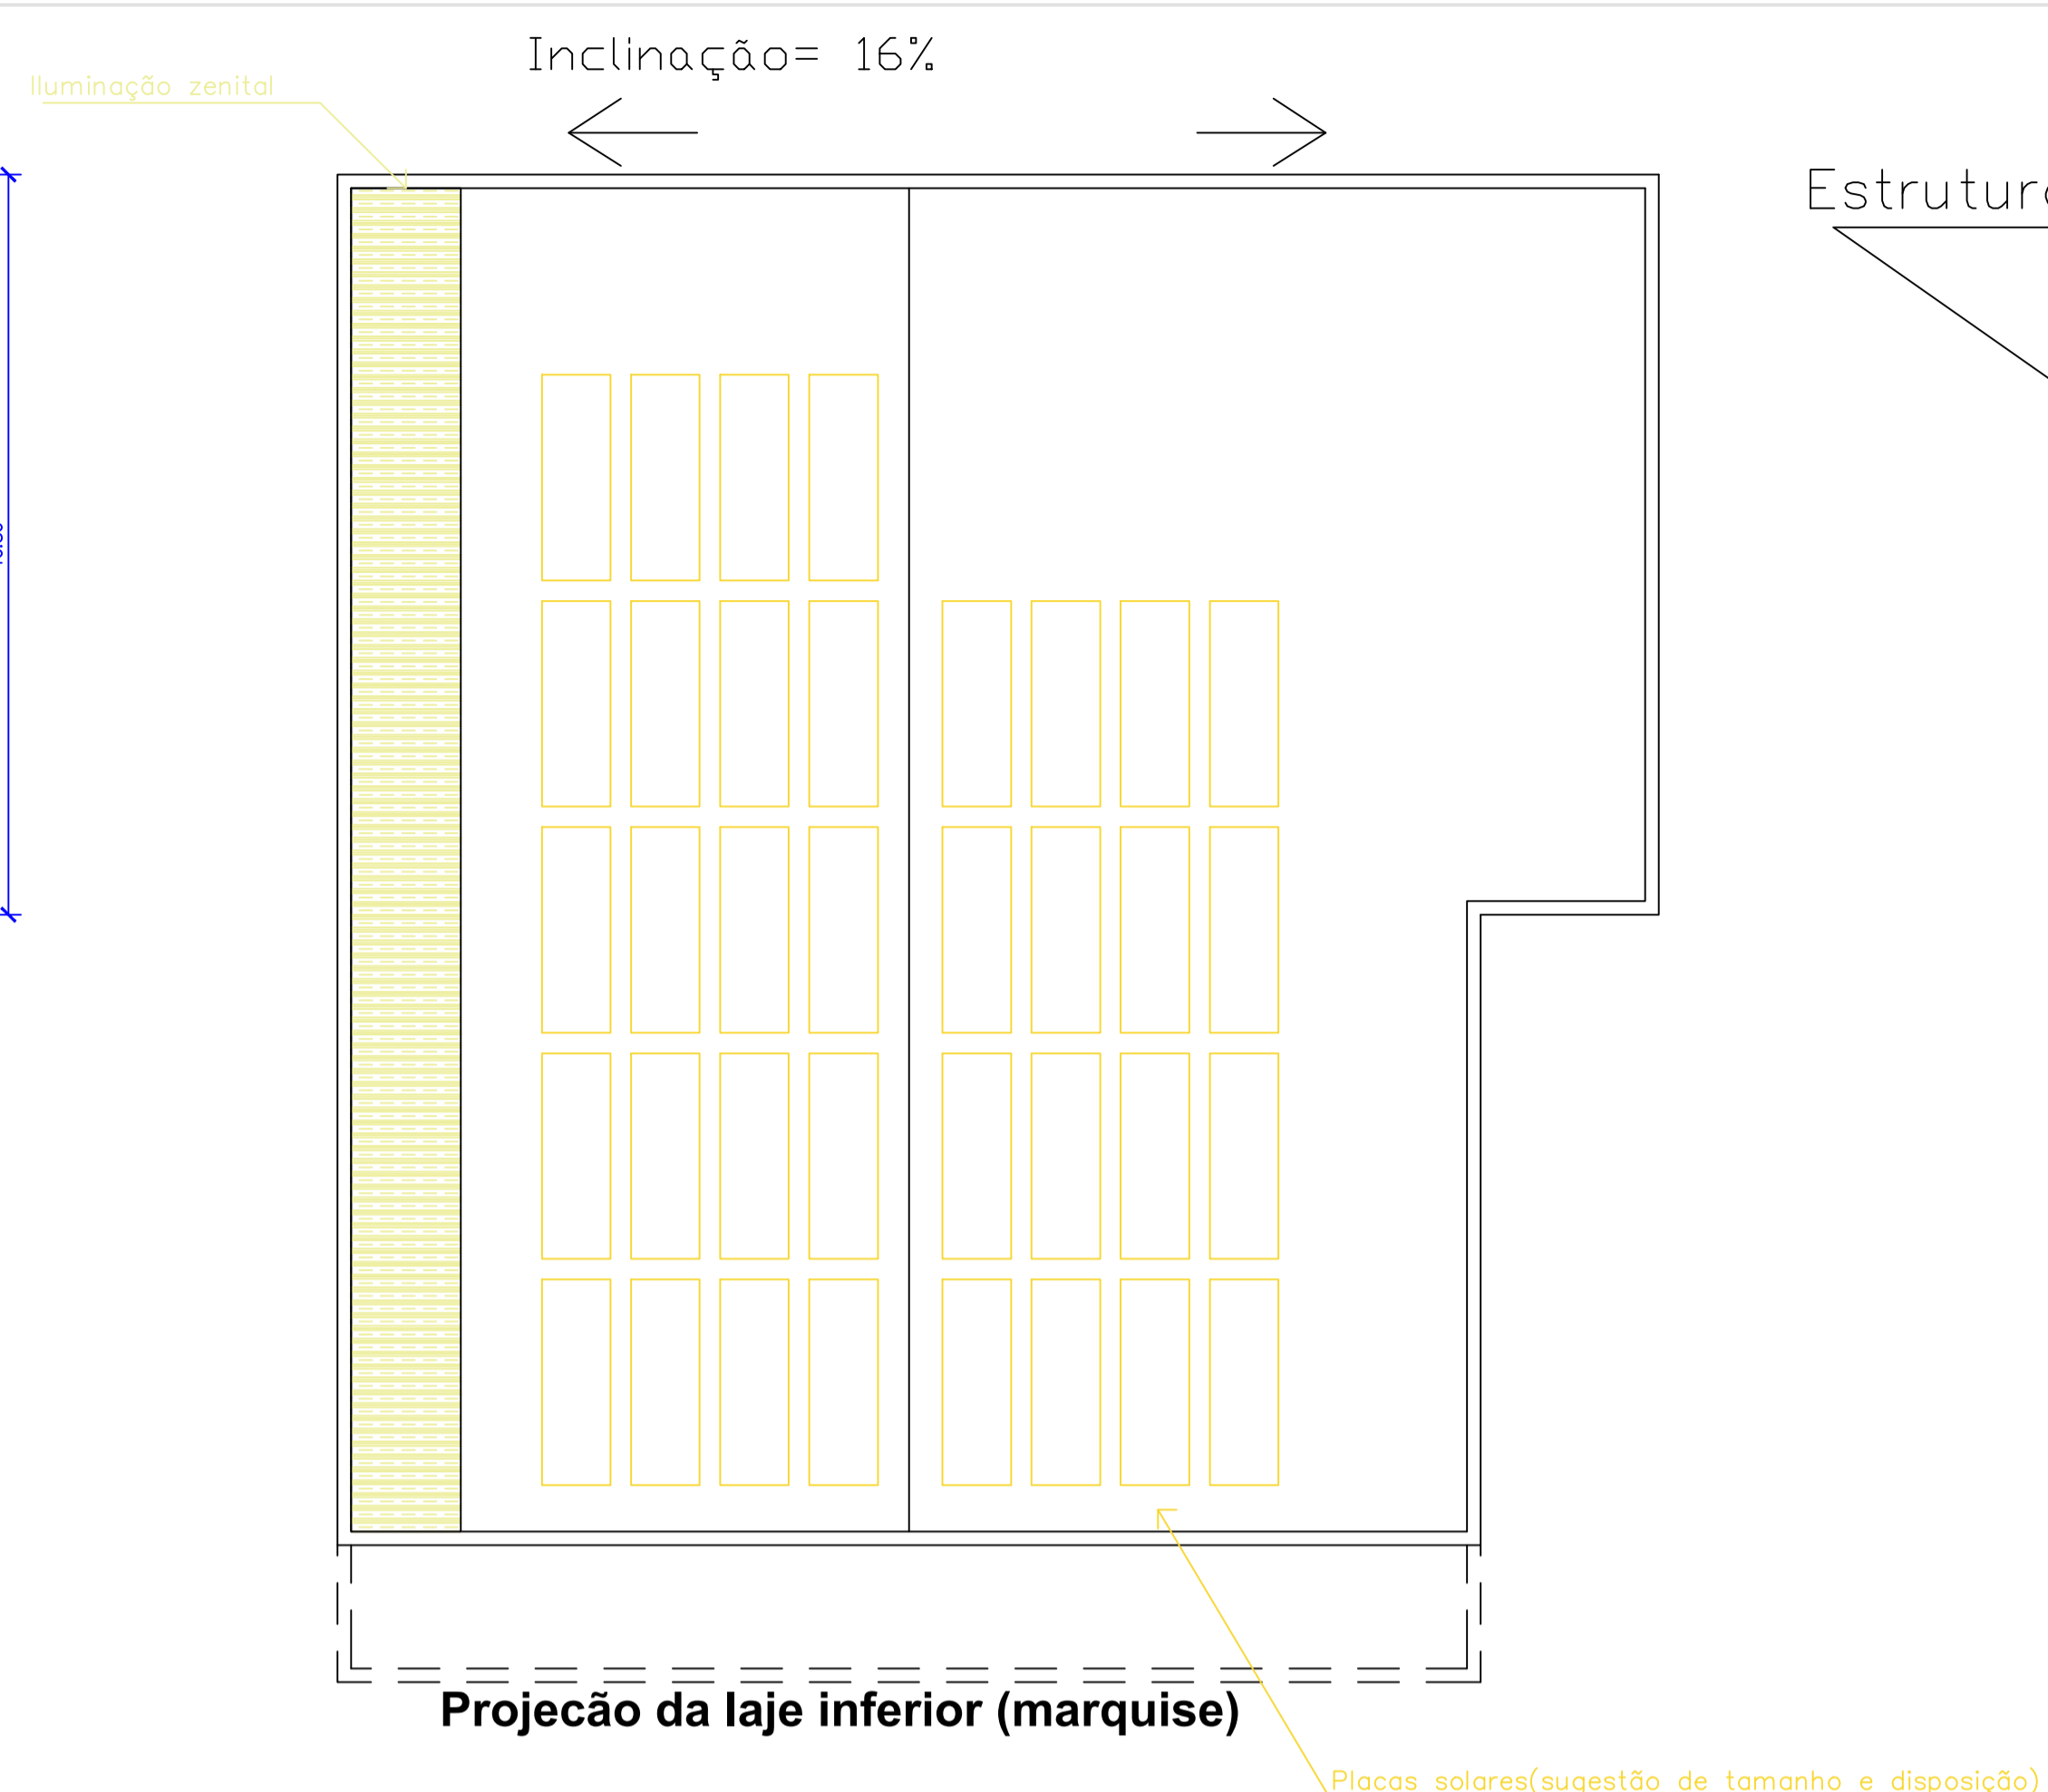

COBERTURA

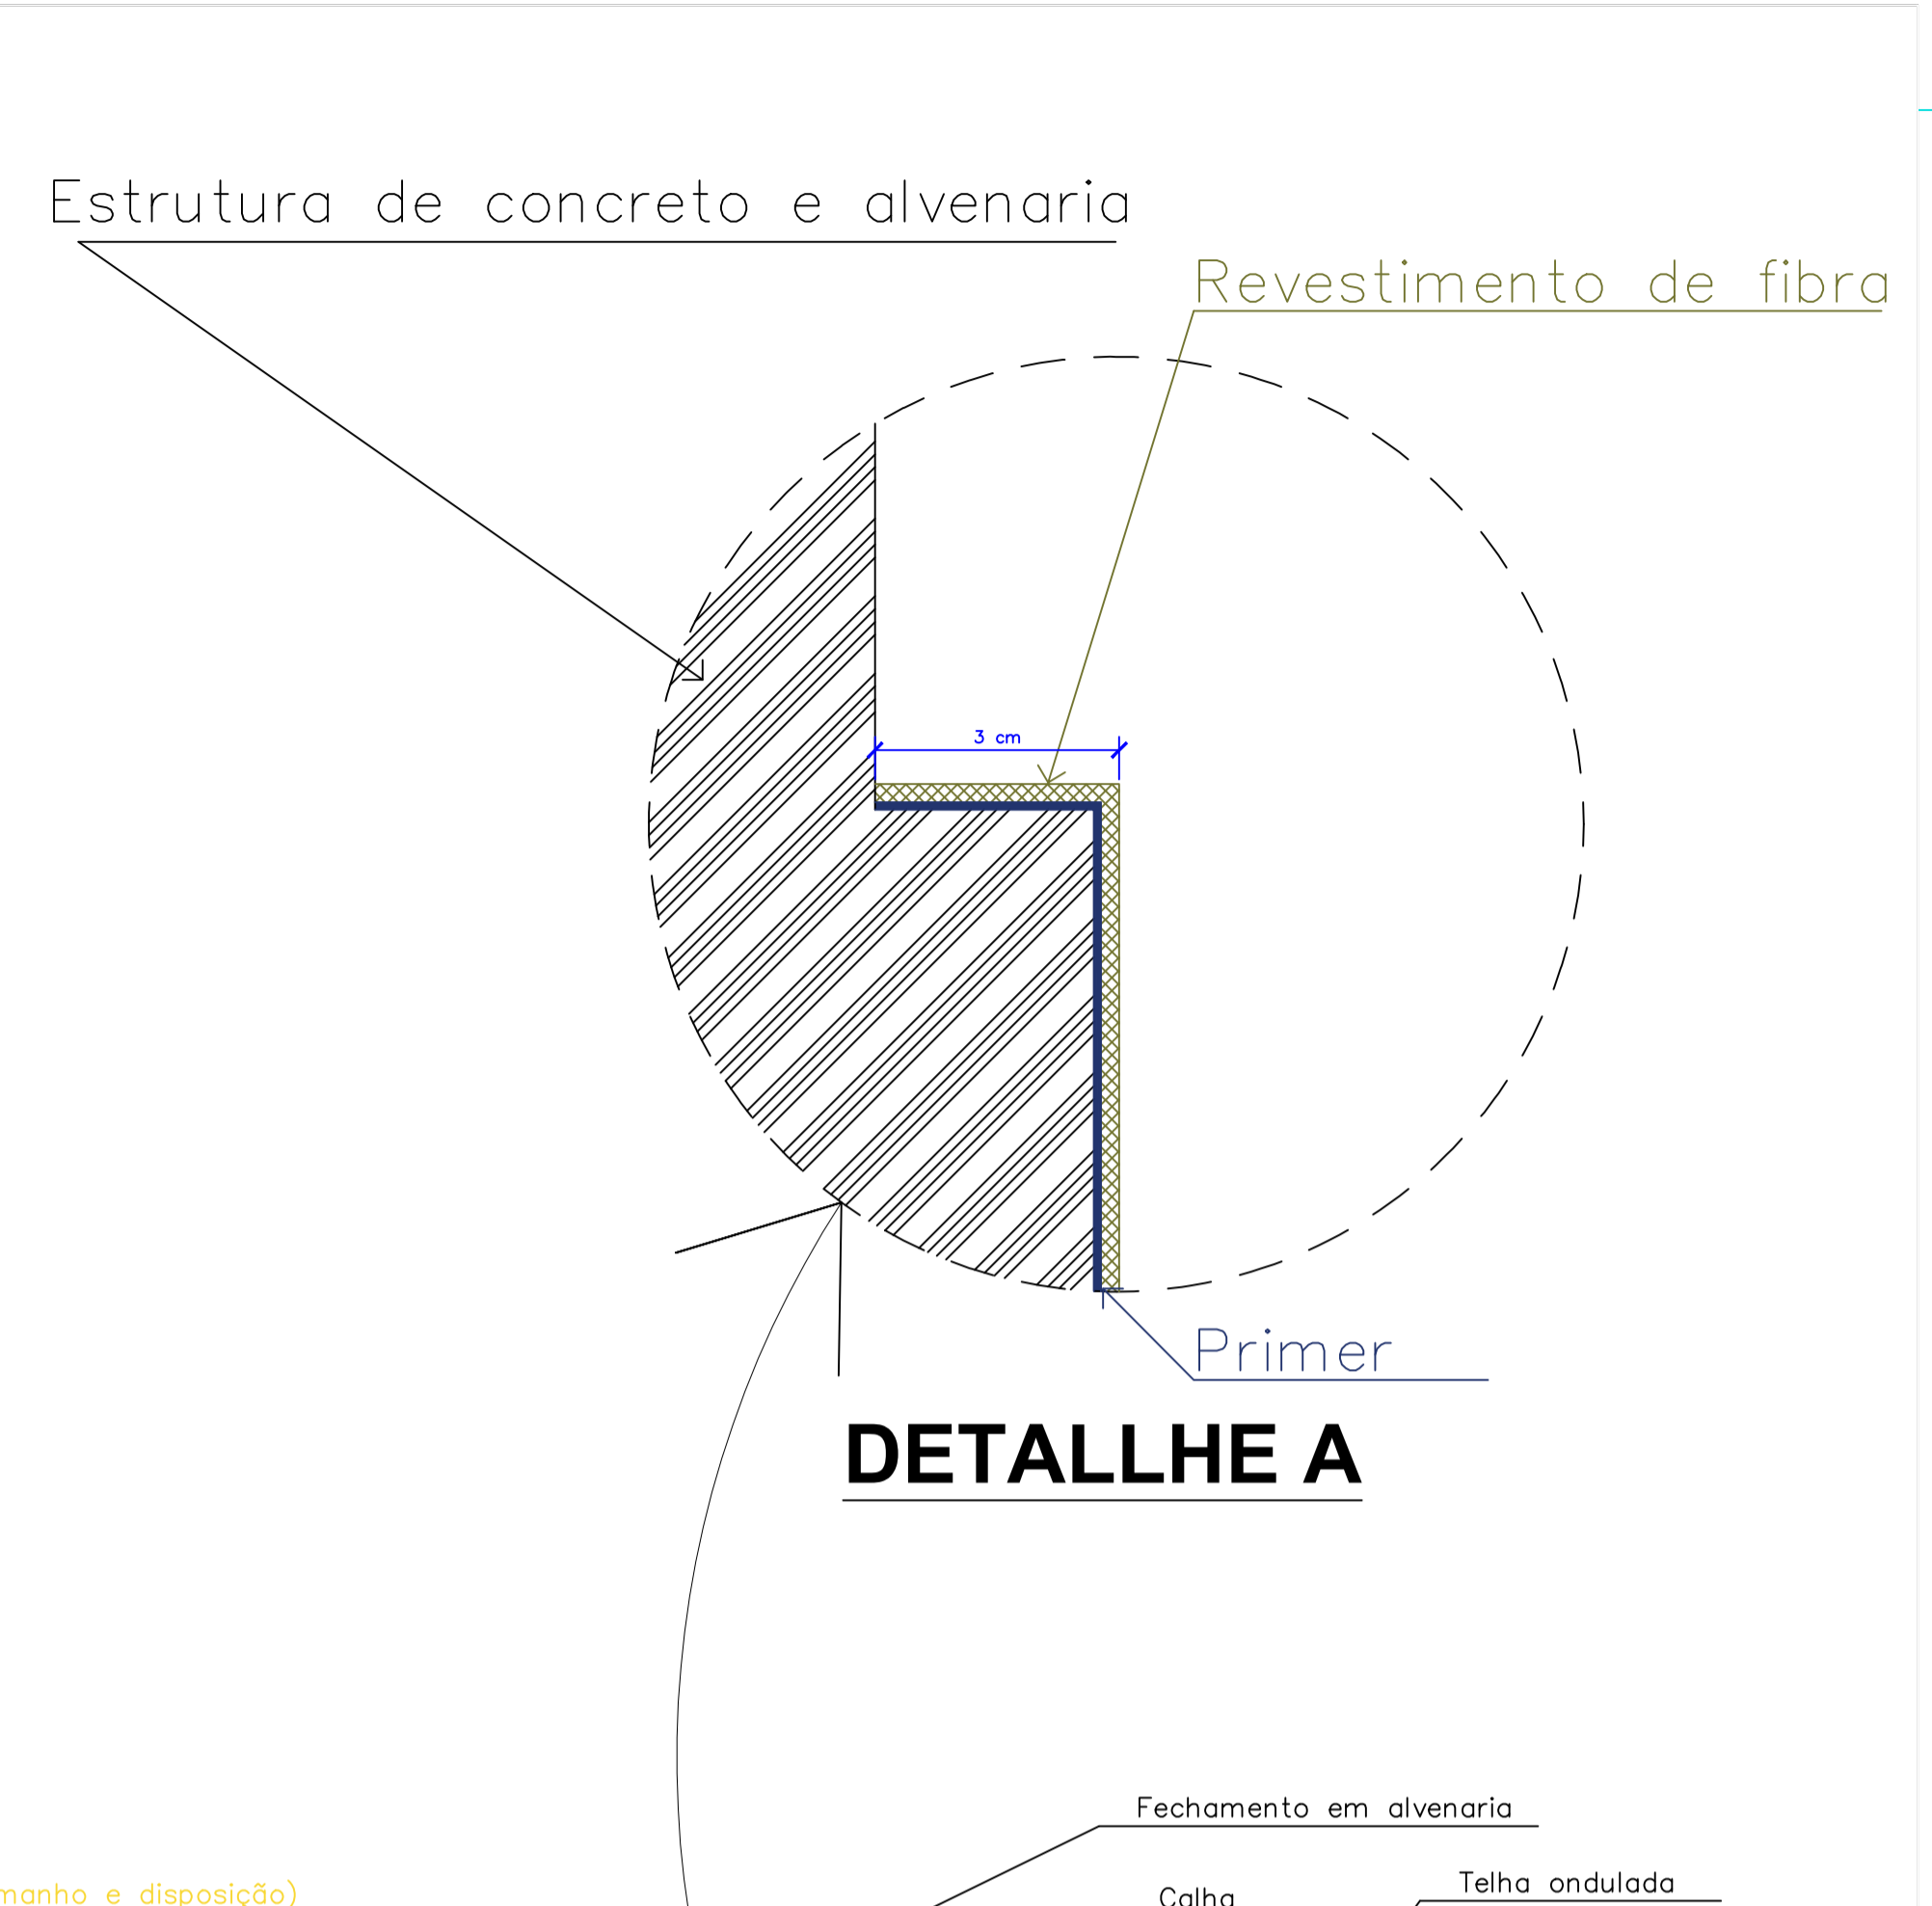


DETALHE A

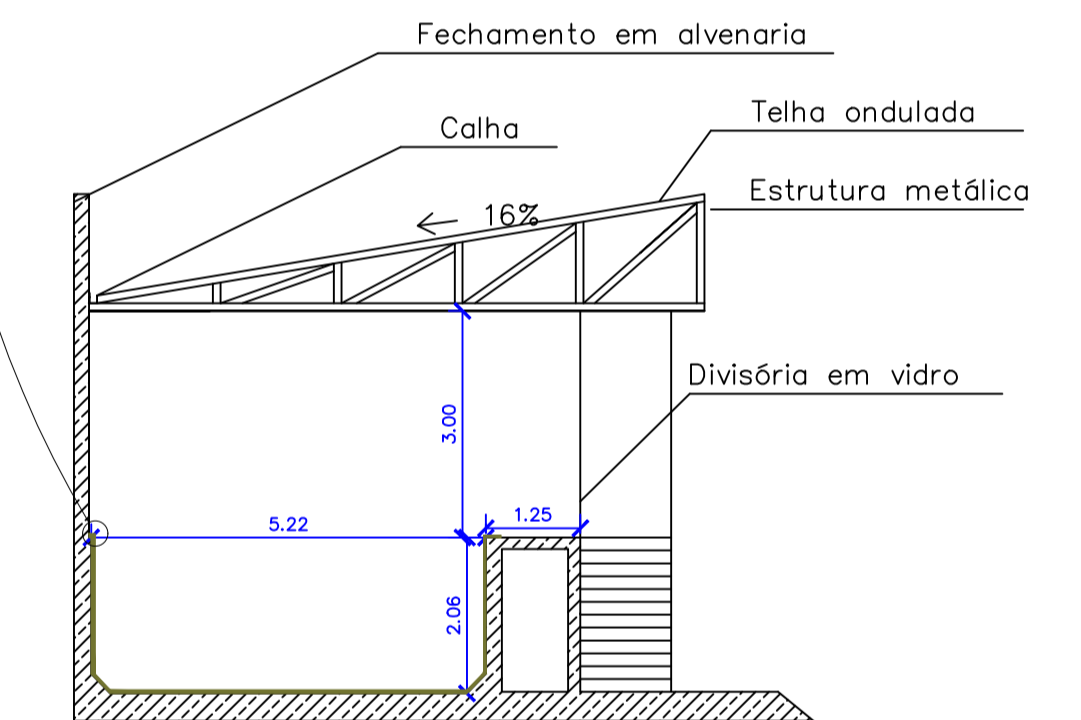

CORTE AA'

- LEGENDA**
- Impermeabilização e rodapé a executar
 - Trocador existente
 - Placa solar
 - Bomba a instalar
 - Alvenaria
 - Piscina existente
 - Revestimento de fibra
 - Trocador e base a executar
 - Registro

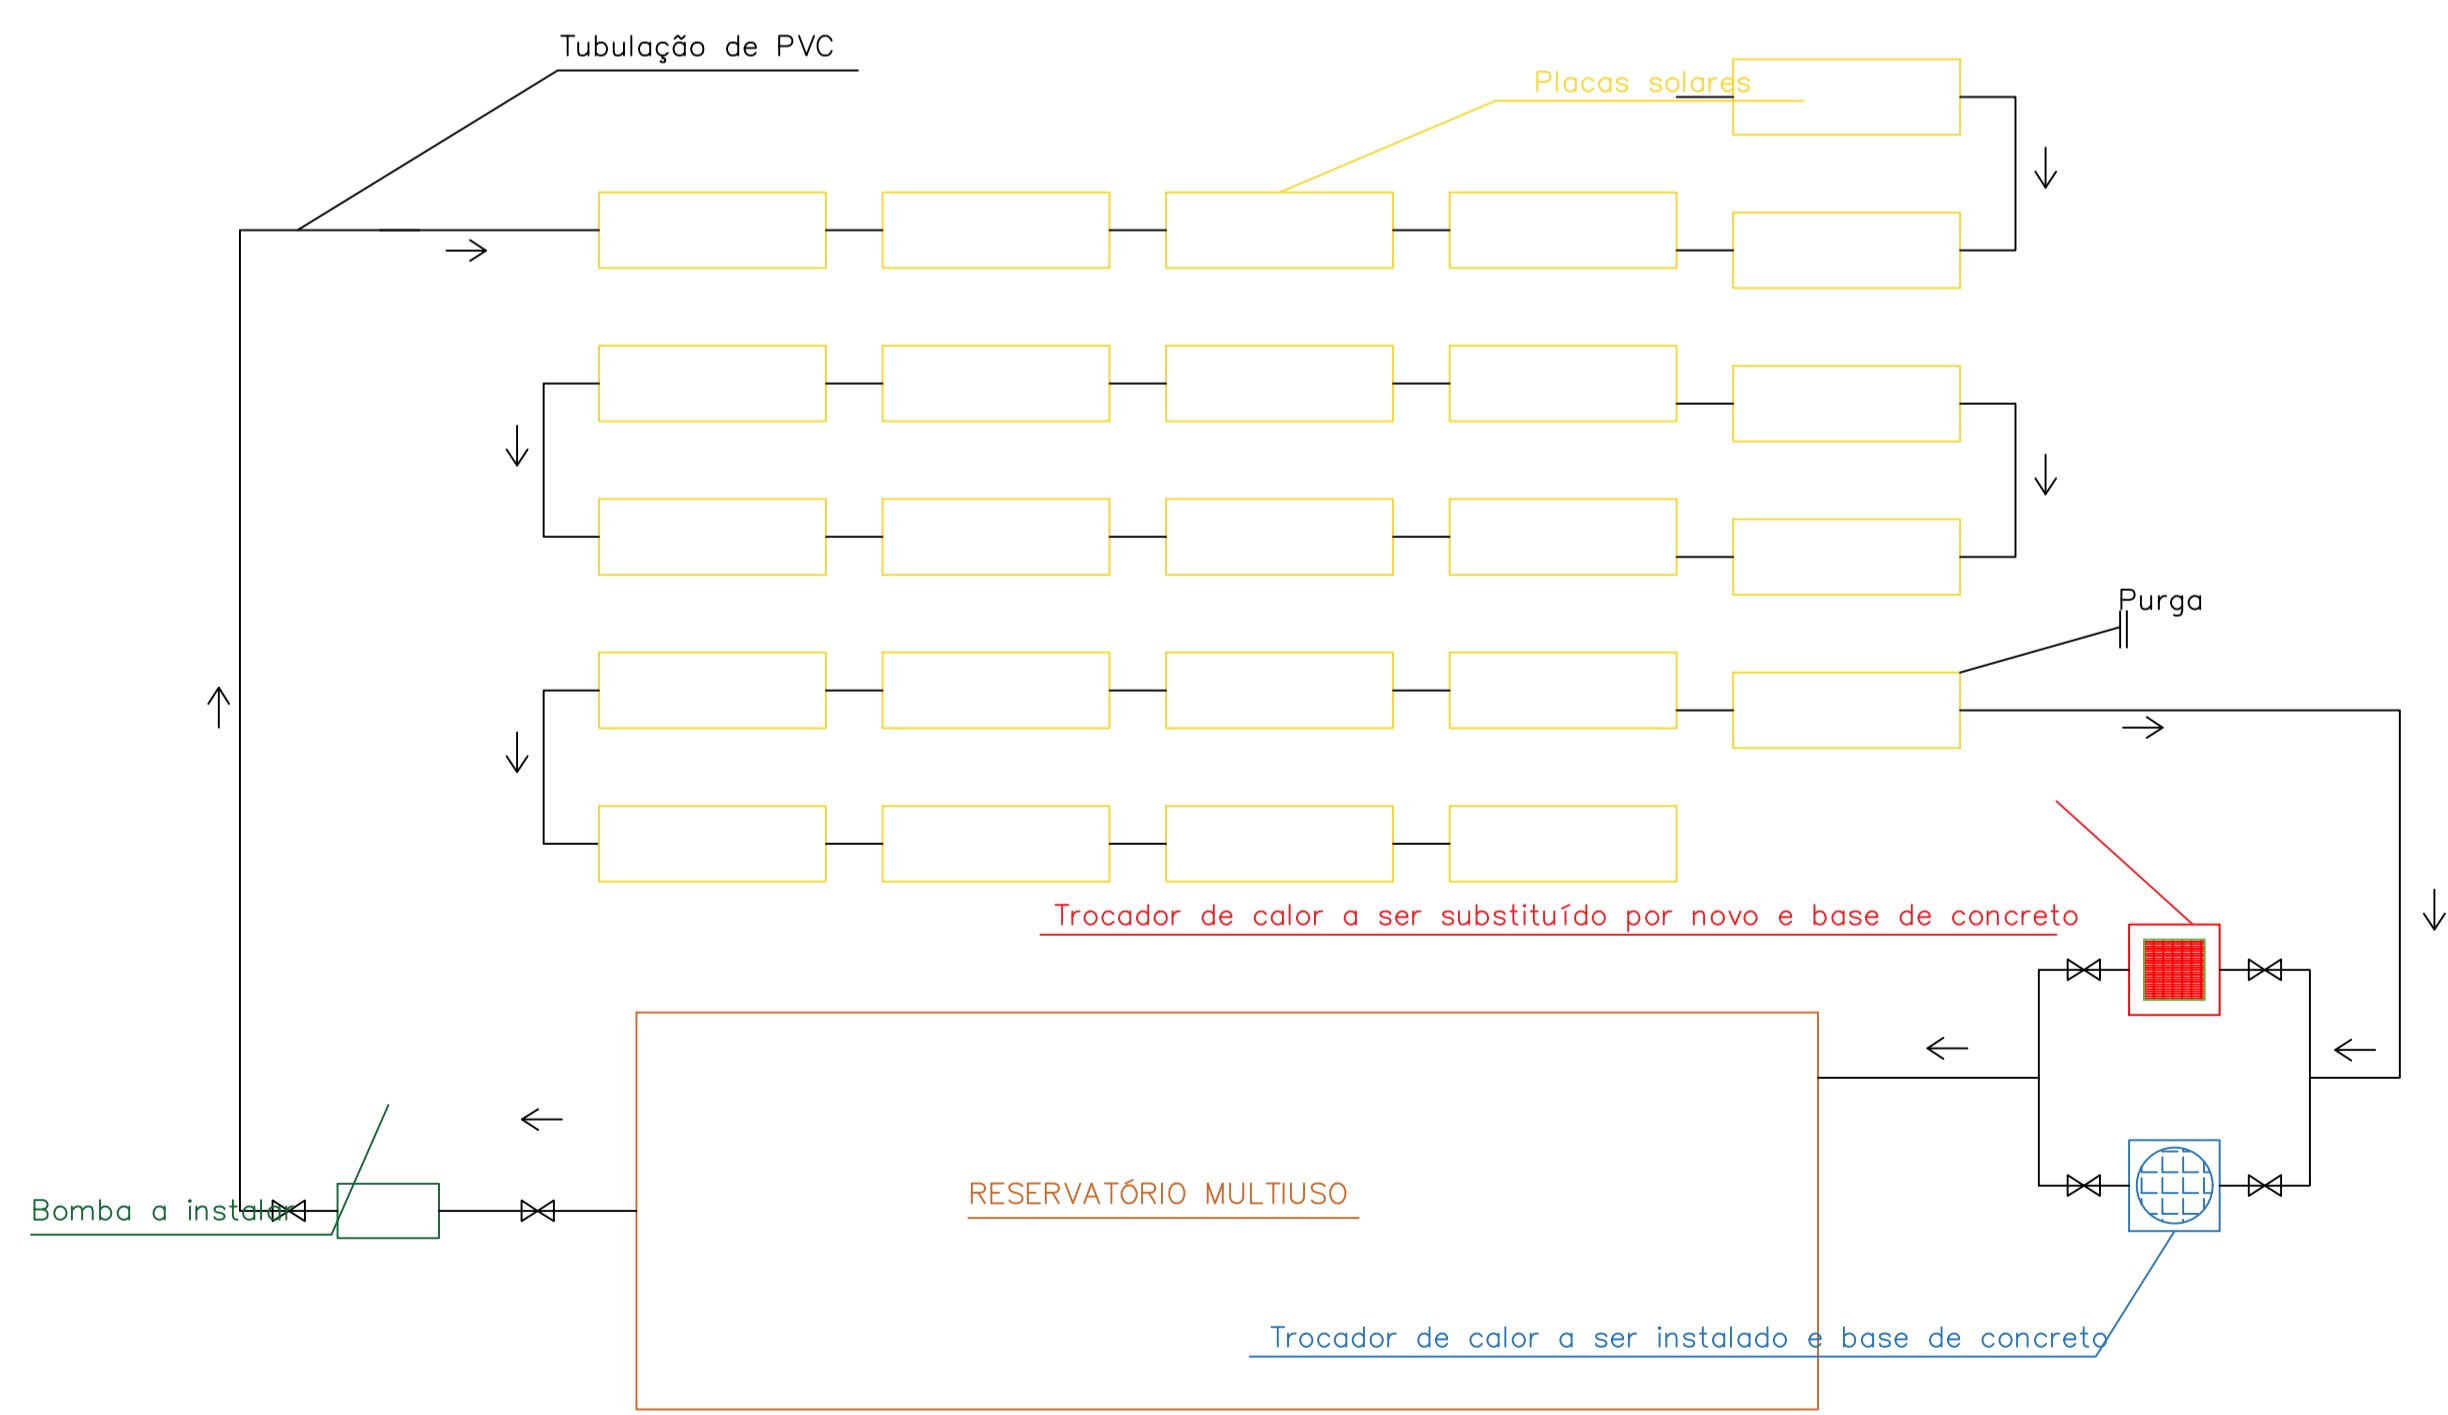

FLUXOGRAMA DO SISTEMA

REVISÕES		
N.	DESCRIÇÃO	DES. DATA
1		
2		
3	xxxx	xxxx xx/xx/xxxx
TÍTULO		
PROJETO DE IMPERMEABILIZAÇÃO E SISTEMA DE AQUECIMENTO		
RESPONSÁVEL PELA EMPRESA		
RESPONSÁVEL TÉCNICO PELO PROJETO		
SLD Engenharia e Construção		
ESCALA	1:100	LOCAL DA OBRA
DESENHO	Jeferson	Erechim - RS
DATA	09/10/2018	FOLHA
REVISÃO	0 (00/00/00)	ÚNICA
PROIBIDA A REPRODUÇÃO TOTAL OU PARCIAL DESTA DESENHO, SEM COMO SUA UTILIZAÇÃO PARA OUTROS FINS SEM A PRÉVIA AUTORIZAÇÃO. DE ACORDO COM A LEI 5998/73 - ART.25		
ARQUIVO		