


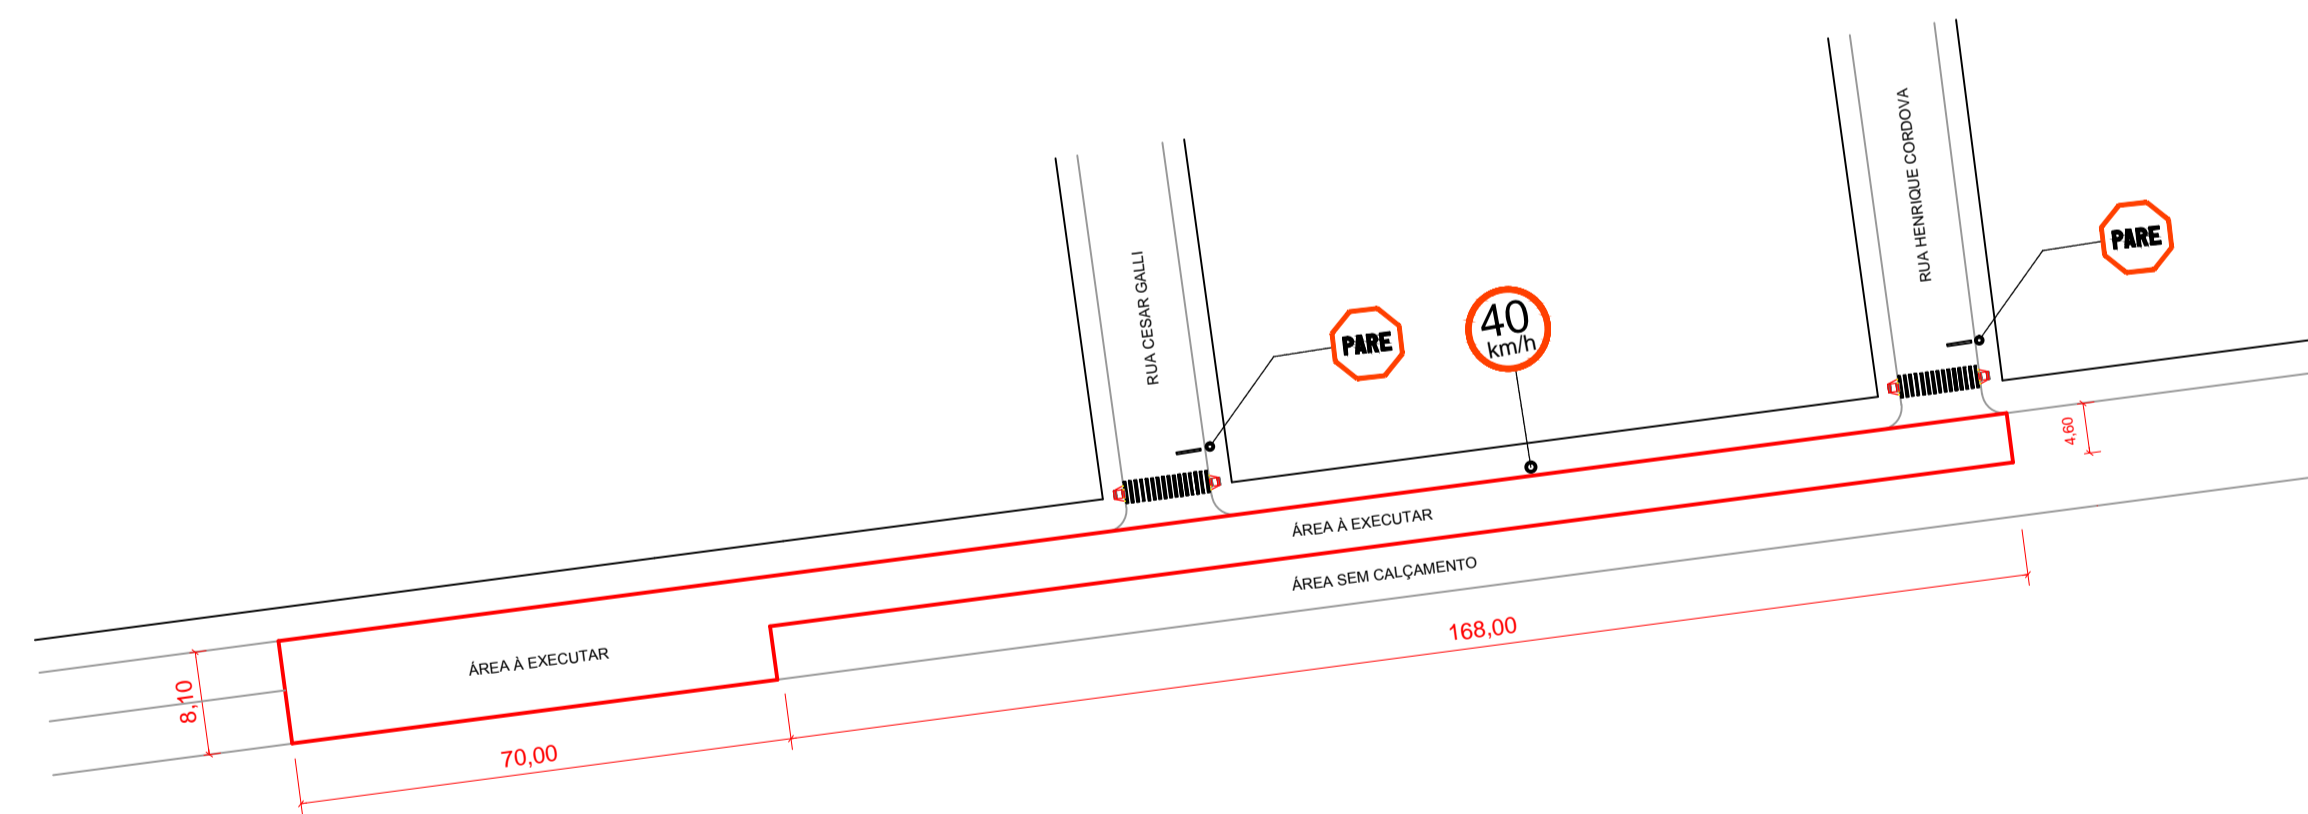
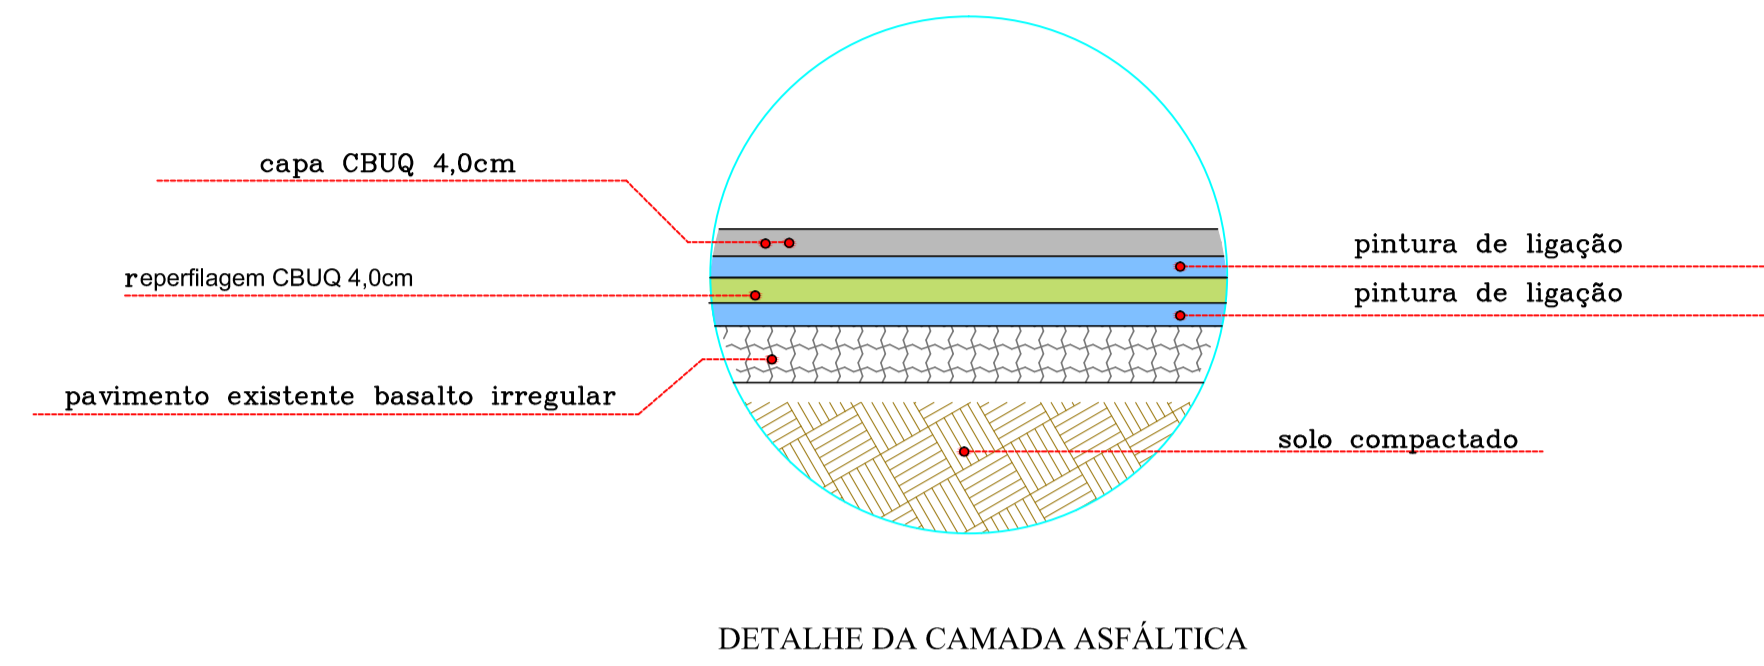


PROJETO DE SITUAÇÃO

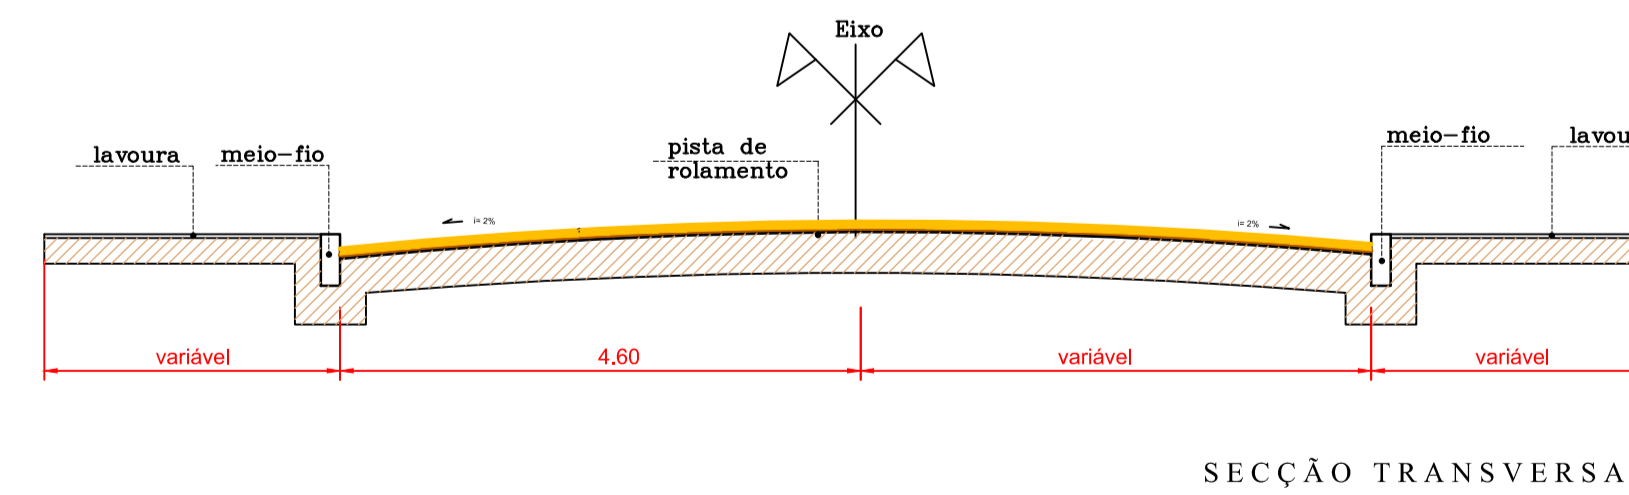

PROJETO DE PAVIMENTAÇÃO

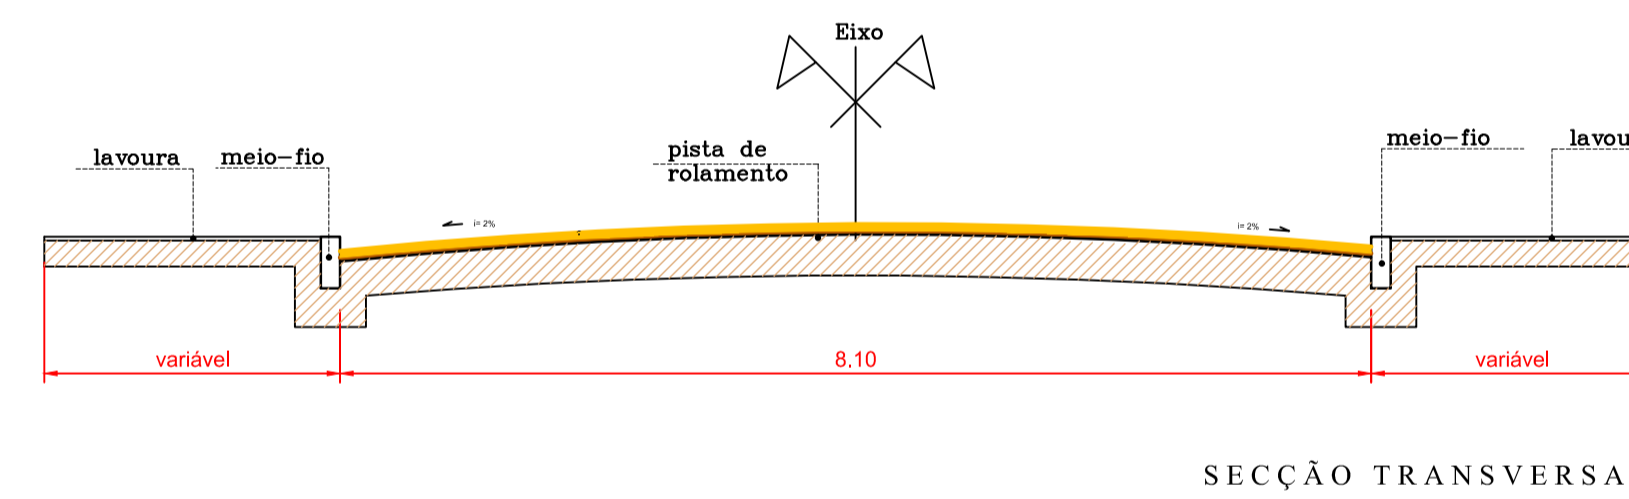

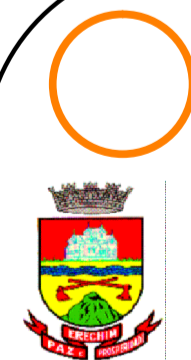

**PREFEITURA MUNICIPAL DE ERECHIM**  
 PRAÇA DA BANDEIRA, 354 FONE 54 520 7000

--- SECRETARIA MUNICIPAL DE OBRAS PÚBLICAS ---  
 DEPARTAMENTO TÉCNICO - DIVISÃO DE DESENHO

OBRA/LOCAL: **PAVIMENTAÇÃO ASFÁLTICA**  
 RUA FRANCISCO ROSA OSÓRIO - BAIRRO FÁTIMA - ERECHIM

PROPRIETÁRIO: \_\_\_\_\_  
 PREFEITURA MUNICIPAL DE ERECHIM

RESP. TÉCNICO: \_\_\_\_\_

MAIO/2020  
 ESCALA IND.

01

Des: Rafael