



**CALÇAMENTO DO PROLONGAMENTO DA
RUA JOÃO SEGATI
EXTENSÃO = 800,00 M
LARGURA = 6,00 M
ÁREA A SER PAVIMENTADA = 4800,00 M²**

Handwritten signature or initials in blue ink.

SEÇÃO TRANSVERSAL TÍPICA

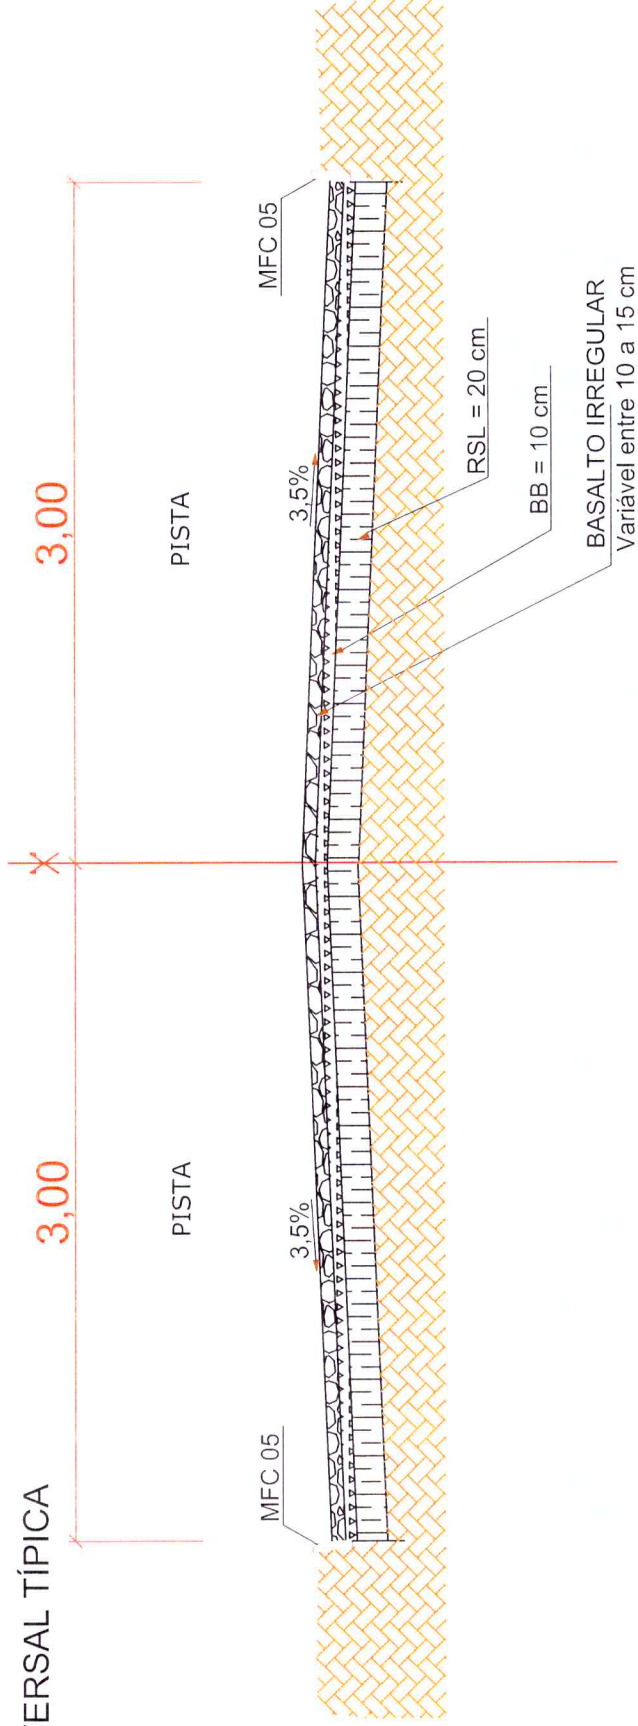

PERFIL LONGITUDINAL PISTA

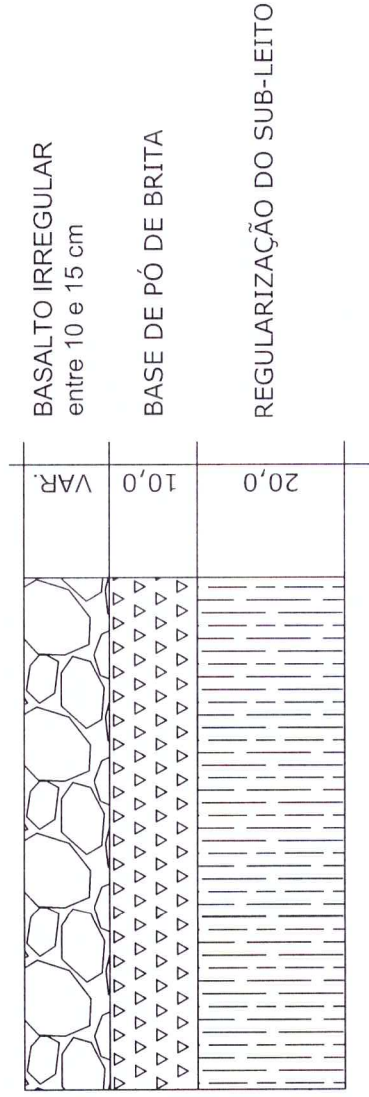

CALÇAMENTO DO PROLONGAMENTO DA RUA JOÃO SEGATI
EXTENSÃO = 800,00 M
LARGURA = 6,00 M
ÁREA A SER PAVIMENTADA = 4800,00 M²

Real / B