


SECÇÃO TIPO
TRECHO 03 - IMPLANTAÇÃO
RUA DR, JOÃO CARUSO

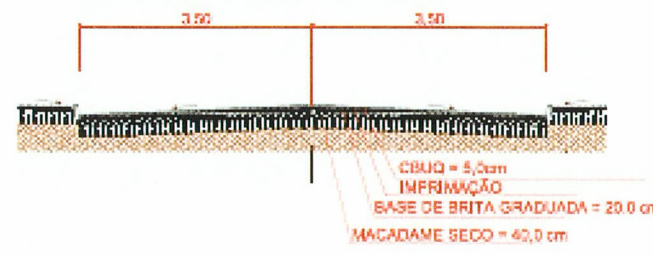

TRECHO 03 - IMPLANTAÇÃO
RUA DR, JOÃO CARUSO

ASFALTO

É o estrato de cerca de 5cm que fica em contato com os pneus dos veículos. É composto de asfalto (bitumido) do pendão e pedras miúdas.

BASE


Também feita de pedras, um pouco menores e bem compactadas, tem 20,0 centímetros de profundidade.


SUB-BASE

Leva rochas um pouco maiores, que dão a sustentação à base. 40,0 centímetros.


SOLO

É o solo, que passa por terraplanagem para receber o pavimento.

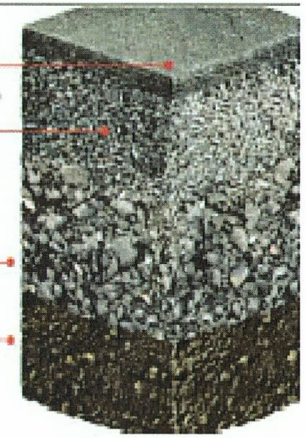

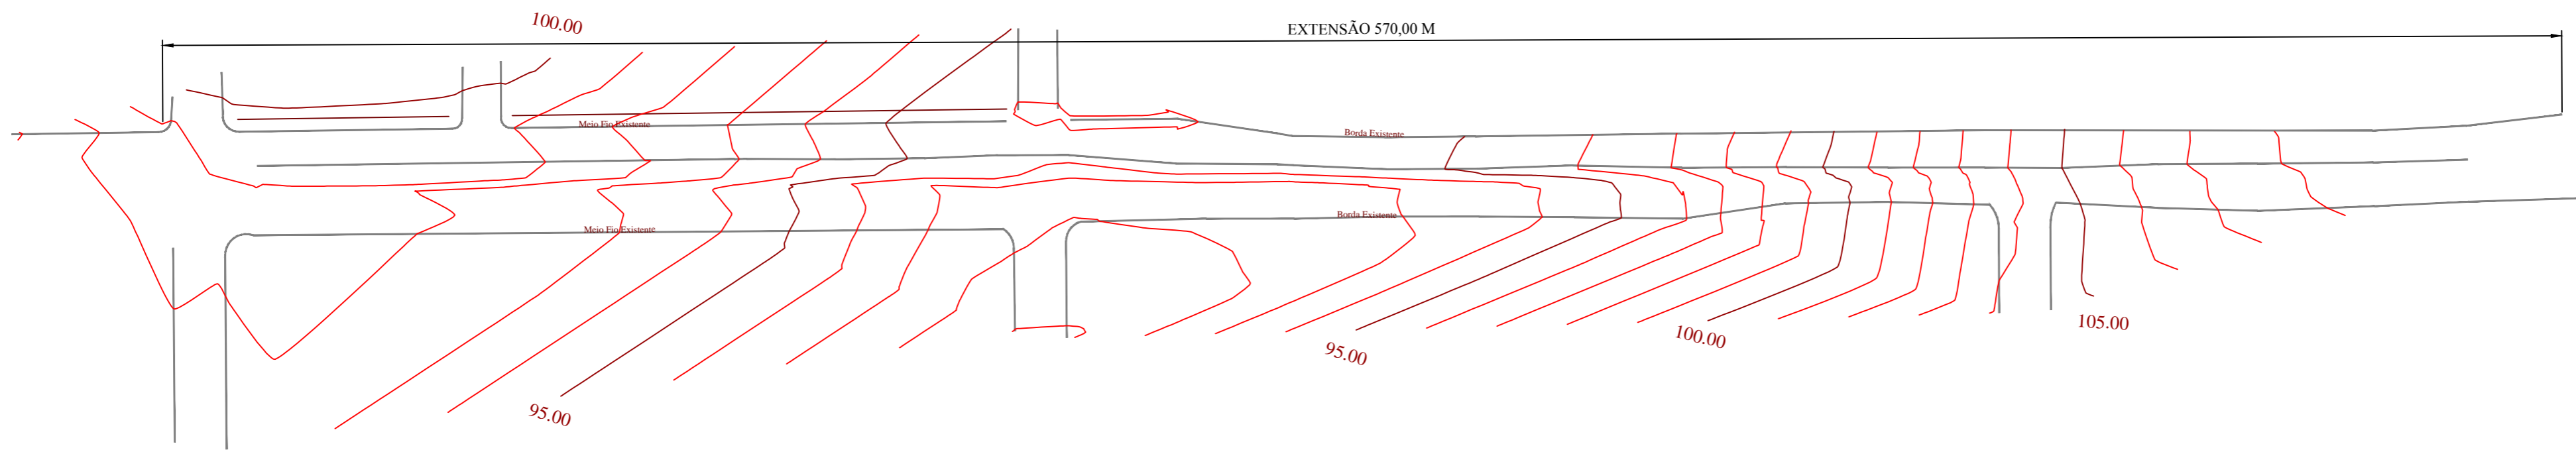

Escala vertical 1 : 100
Escala horizontal 1 : 1000

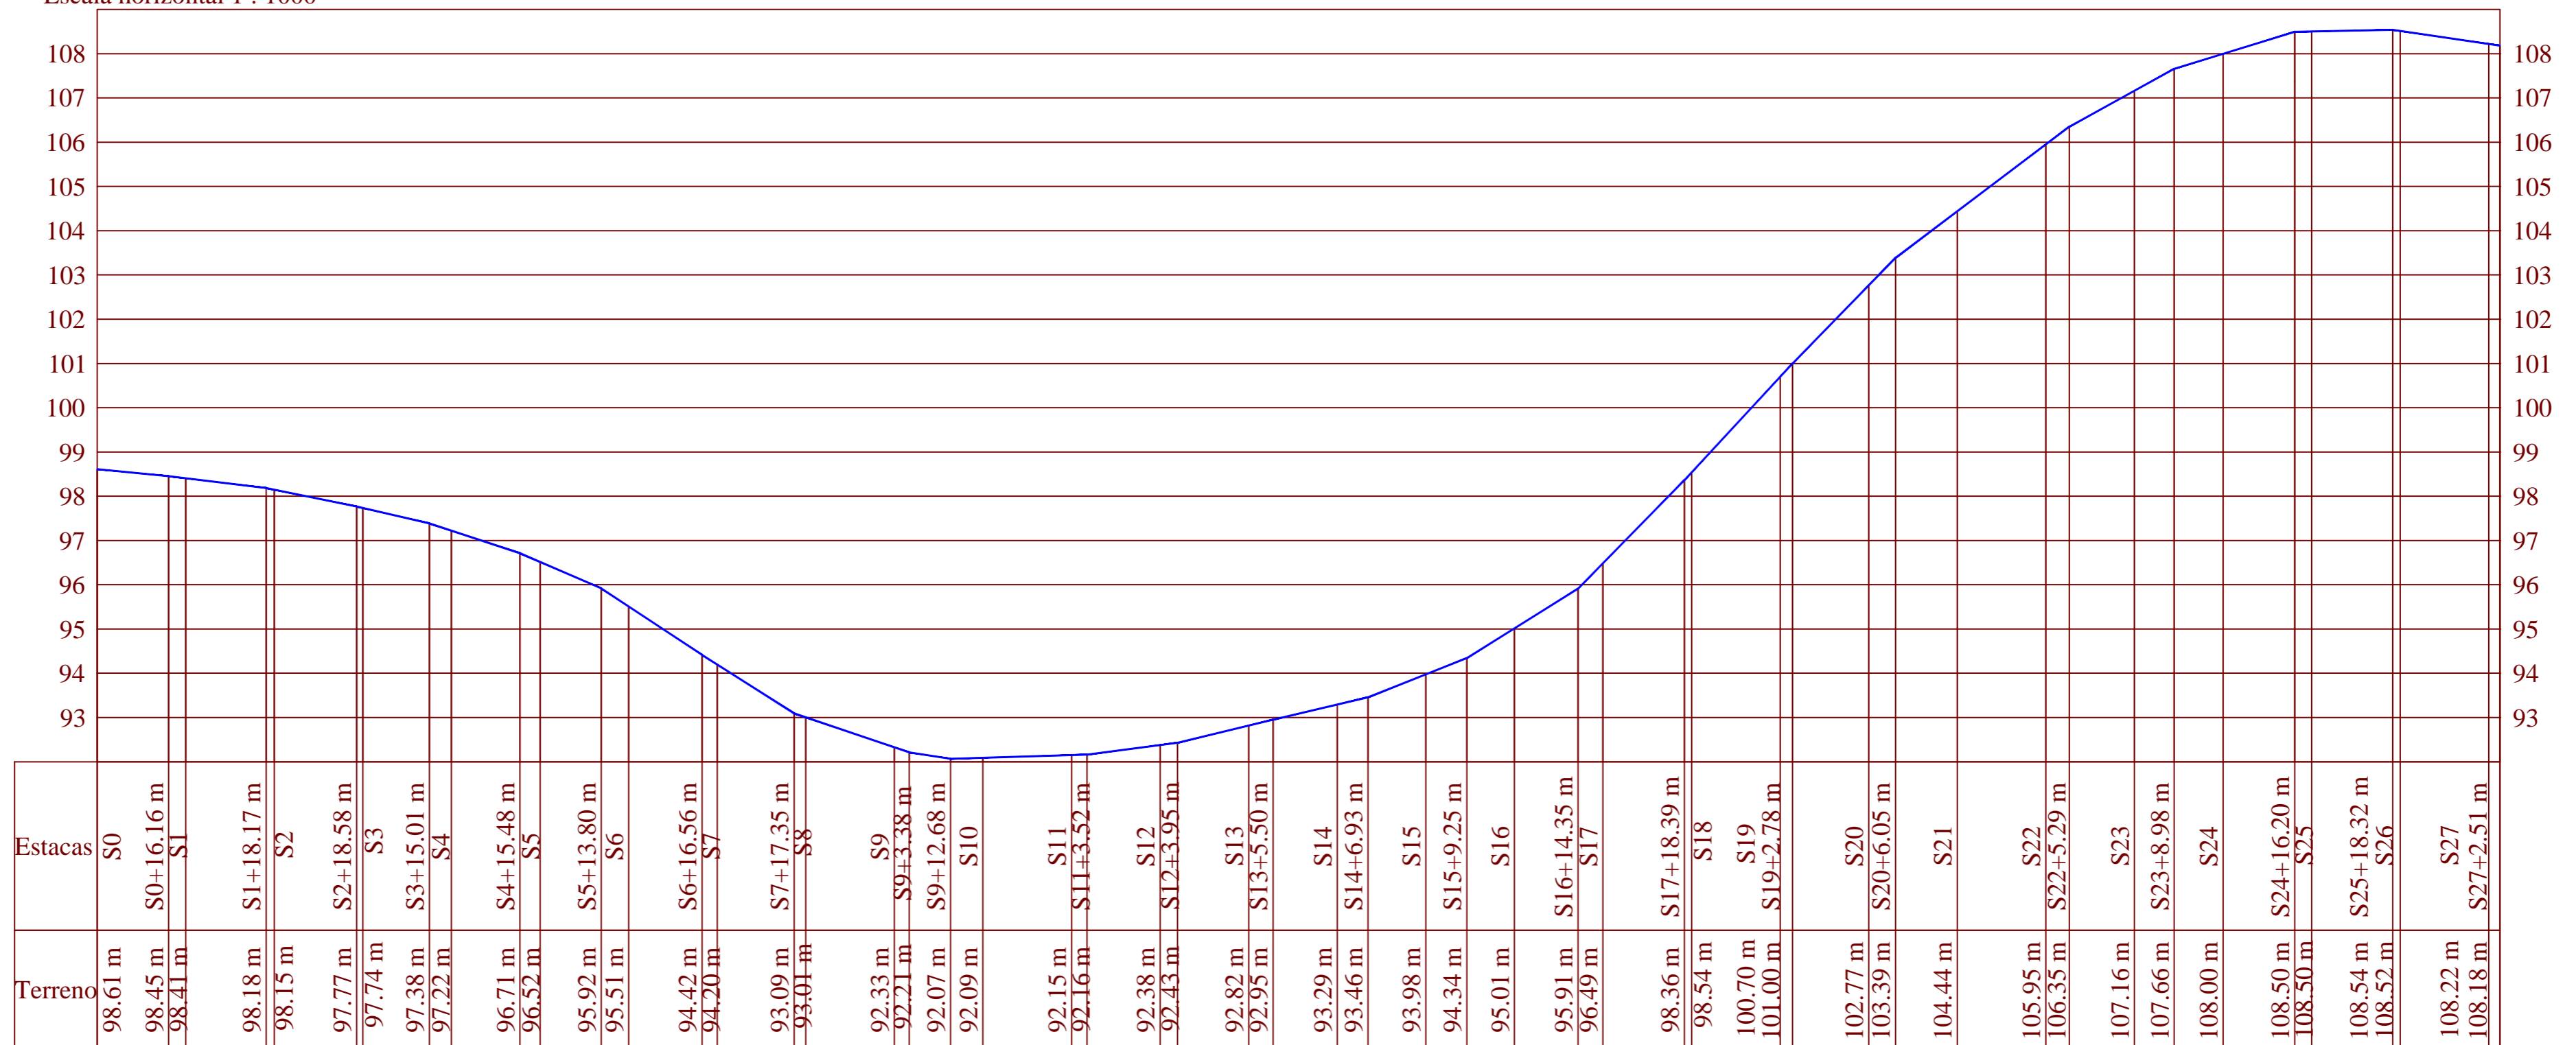

LEVANTAMENTO TOPOGRAFICO DO TRECHO DE PARTE DA RUA DR. JOÃO CARUSO