


Vista frontal

VIDRO EXISTENTE (A SER MANTIDO)

TAMPO DE VIDRO BRANCO 6mm SOBRE MDF 30mm

MDF CINZA

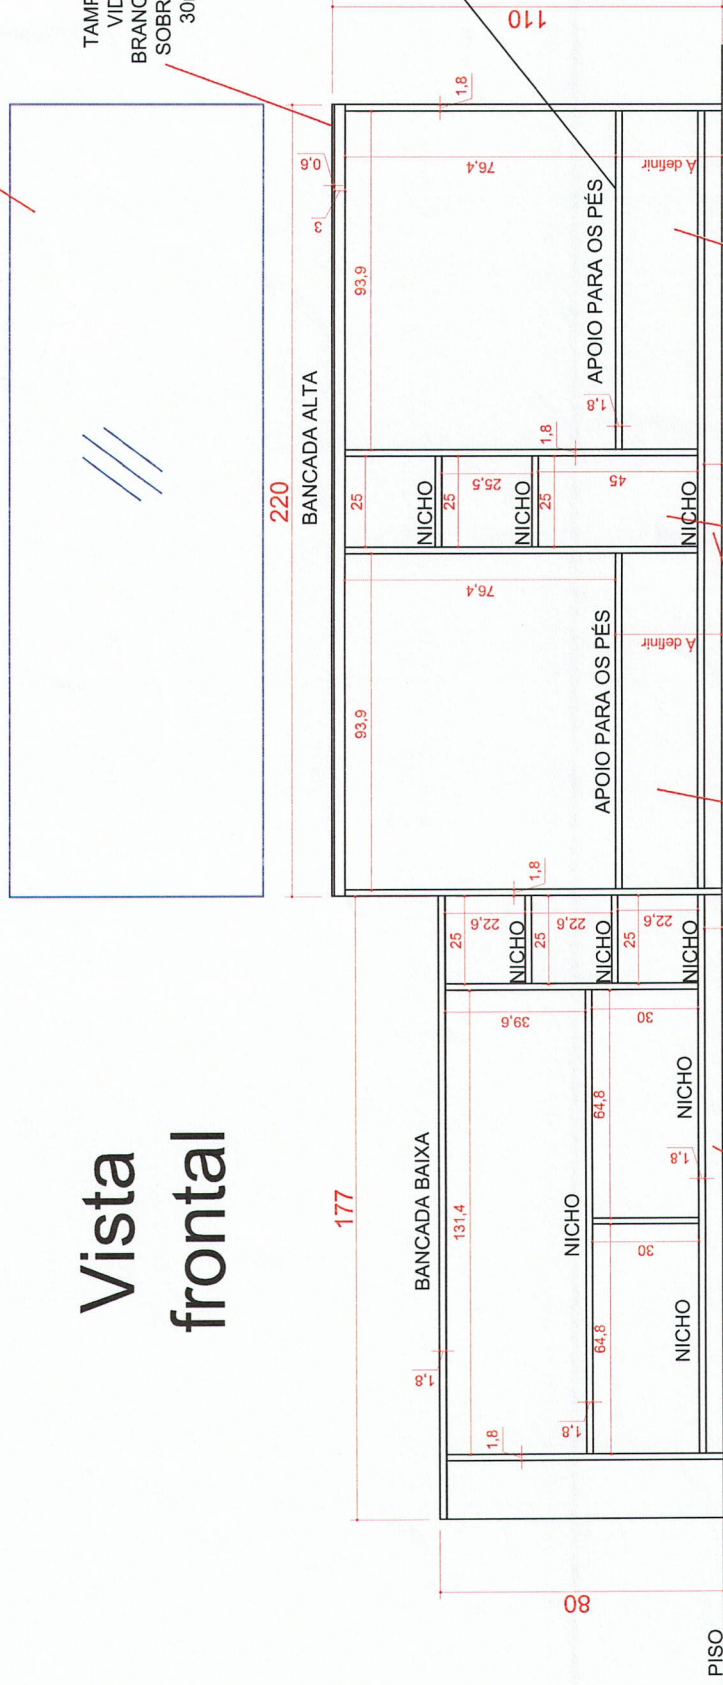

FECHADO NA PARTE FRONTAL

FECHADO NA PARTE FRONTAL

FECHADO NA PARTE FRONTAL

NICHO P/ GABINETES DOS COMPUTADORES

Rafael Viccari
Eng. Civil - CREAIRS 123310
SMEOPH - Portaria 269/2012


PREFEITURA MUNICIPAL DE ERECHIM

SECRETARIA MUNICIPAL DE SAÚDE

MOBILIÁRIO PARA A RECEPÇÃO DA SMS - BALCÃO DE ATENDIMENTO

ENDEREÇO: Av. Santo Dal Bosco, 200 - Centro - Erechim-RS	RESPONSÁVEL TÉCNICO: Eng. Civil Rafael Viccari	EPICALHA Superescala	DATA Março/2021	Nº PRANCHA 1/3
---	---	-------------------------	--------------------	-------------------

Vista Superior

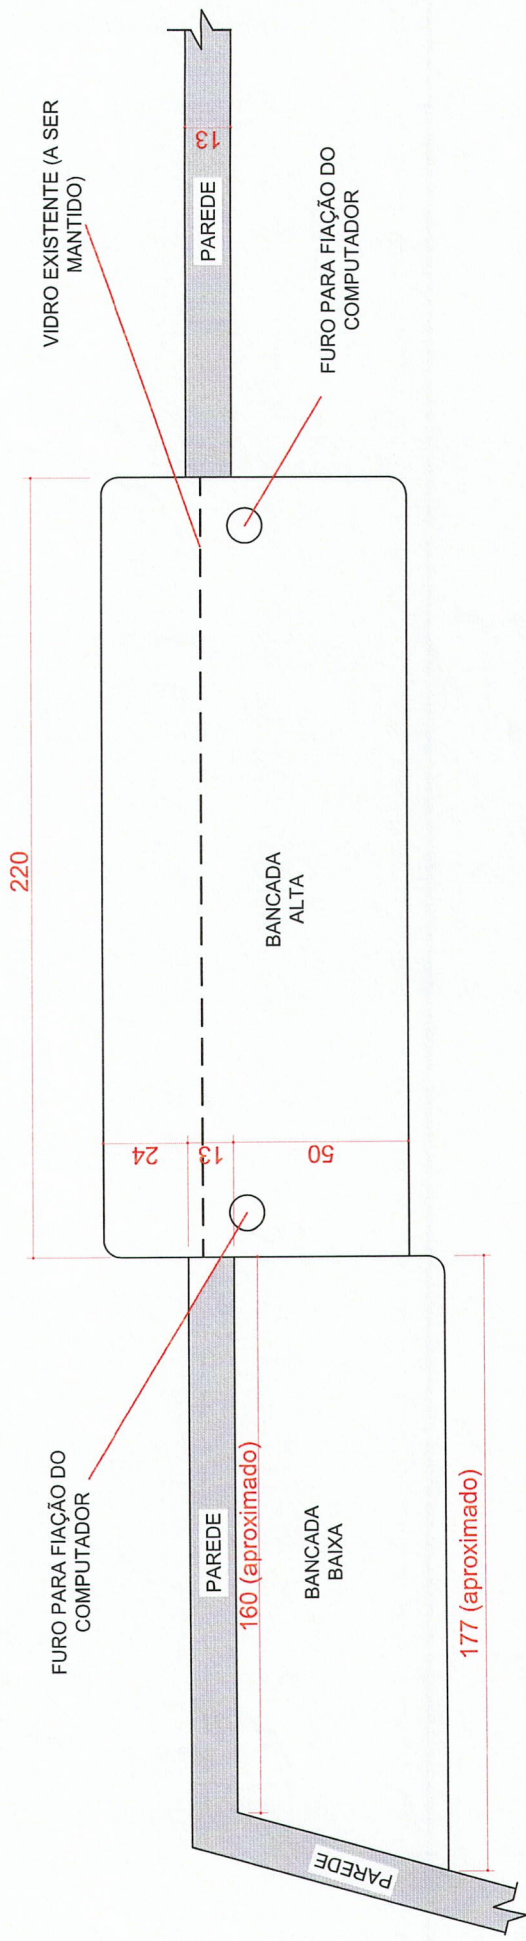

Rafael Viccari
 Eng. Civil - CREMERRS 123310
 SMOPH - Portaria 269/2012

PREFEITURA MUNICIPAL DE ERECHIM
 SECRETARIA MUNICIPAL DE SAÚDE

MOBILIÁRIO PARA A RECEPÇÃO DA SMS - BALCÃO DE ATENDIMENTO	
ENDERECO: Av. Santo Dal Bosco, 200 - Centro - Erechim-RS	RESPONSÁVEL TÉCNICO: Eng. Civil Rafael Viccari
ESCALA Sem escala	DATA Março/2021
Nº PRANCHA 2/3	

ESPECIFICAÇÕES

- * Chapa: MDF 30mm branco no tampo da bancada alta
- * Chapa: MDF 18mm cinza no apoio para os pés
- * Chapa: MDF 18mm branco no restante
- * Vistoriar o local de instalação
- * As medidas são aproximadas (devem ser conferidas no local anteriormente a fabricação)
- * Os nichos são abertos (sem porta)
- * Os rodapés são fechados na parte frontal
- * Os espaços abaixo do apoio para os pés são fechados na parte frontal
- * Os nichos da bancada alta tem 45cm de profundidade (50cm - 5cm)
- * Os nichos da bancada baixa tem 55cm de profundidade (60cm - 5cm)
- * Prever furações para a fiação dos computadores (entre o gabinete e a bancada)
- * Incluir no orçamento tampo de vidro branco espessura 6mm colado no MDF
- * Prever reforços nos apoios para os pés
- * Prever a desmontagem do móvel existente no local
- * Prever recortes e furações para as instalações elétricas existentes no local

Rafael Viccari
Eng. Civil - CREAIRS 423310
Eng. Civil - CREAIRS 2601042

PREFEITURA MUNICIPAL DE ERECHIM	MOBILIÁRIO PARA A RECEPÇÃO DA SMS - BALCÃO DE ATENDIMENTO		
	ENDEREÇO: Av. Santo Dal Bosco, 200 - Centro - Erechim-RS	RESPONSÁVEL TÉCNICO: Eng. Civil Rafael Viccari	ESCALA Sem escala
SECRETARIA MUNICIPAL DE SAÚDE		DATA Março/2021	Nº PRANCHA 3/3