

ÁREA TOTAL PERÍMETRO URBANO = 71,28 Km²
ÁREA TOTAL DO MUNICÍPIO = 429,164 Km²

LINHA 0 SEÇÃO PAIOL GRANDE

LINHA 1 SEÇÃO DOURADO

LINHA 3 SEÇÃO PAIOL GRANDE

LINHA 2 SEÇÃO PAIOL GRANDE

LINHA 1 SEÇÃO PAIOL GRANDE

LINHA 2 SEÇÃO DOURADO

LINHA 4 SEÇÃO PAIOL GRANDE

LINHA 4 SEÇÃO PAIOL GRANDE

LINHA 2A SEÇÃO PAIOL GRANDE

LINHA 3 SEÇÃO PAIOL GRANDE

LINHA 2 SEÇÃO PAIOL GRANDE


LINHA 1 SEÇÃO PAIOL GRANDE

LINHA 0 SEÇÃO PAIOL GRANDE

LINHA 1A SEÇÃO PAIOL GRANDE

CONVENÇÕES

- UNIDADES TERRITORIAIS
- EIXOS DE COMÉRCIO E SERVIÇOS
- CORREDORES DE COMÉRCIO E SERVIÇOS
- CORREDORES DE DESENVOLVIMENTO
- ÁREAS ESPECIAIS

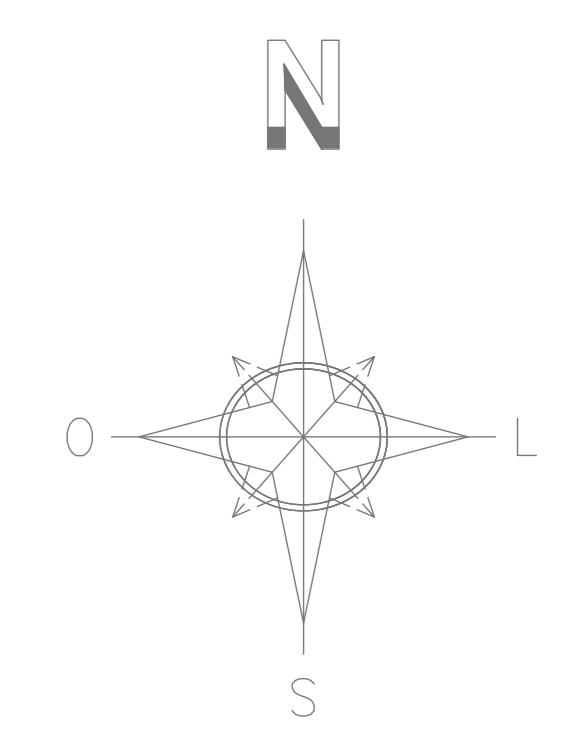

58

BAIROS

PLANO DIRETOR DE DESENVOLVIMENTO URBANO

PREFEITURA MUNICIPAL DE ERECHIM
PRAÇA DA BANDEIRA 354 FONE 54 3520 7000

ESCALA 1/10.000

MAPA URBANO DE ERECHIM

DATA: NOVEMBRO/2024