

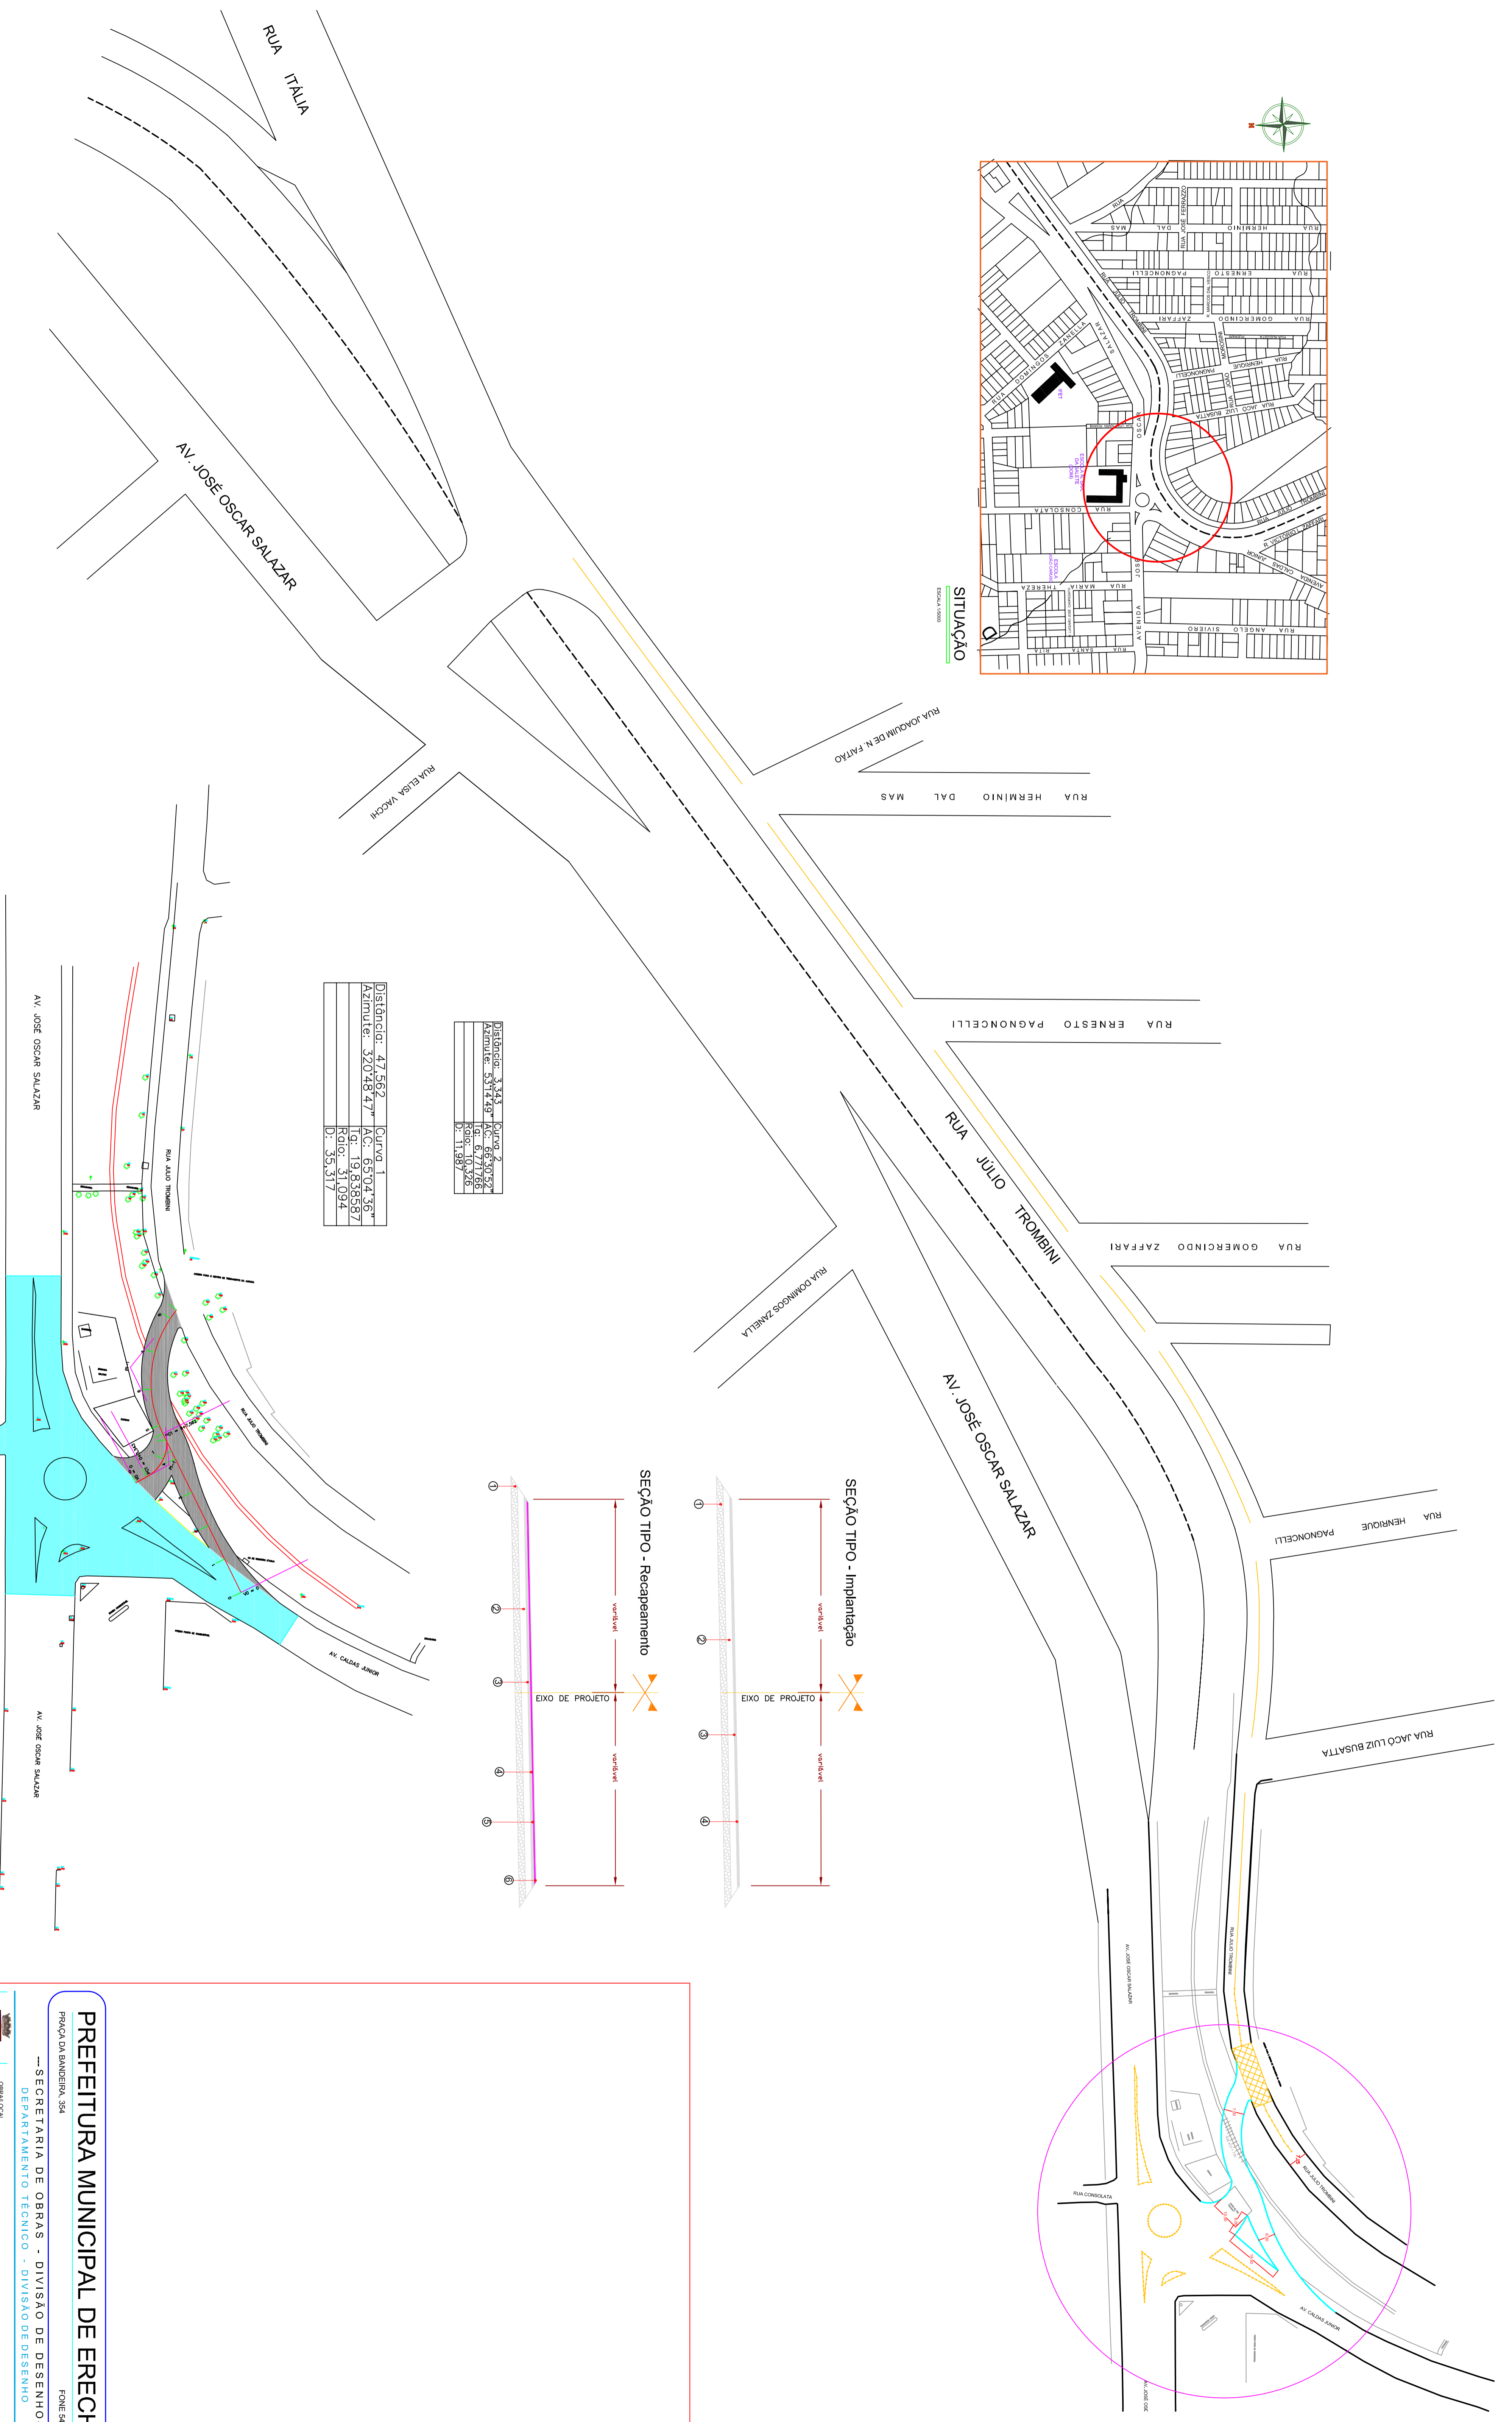


SITUAÇÃO
Escala: 1:1000

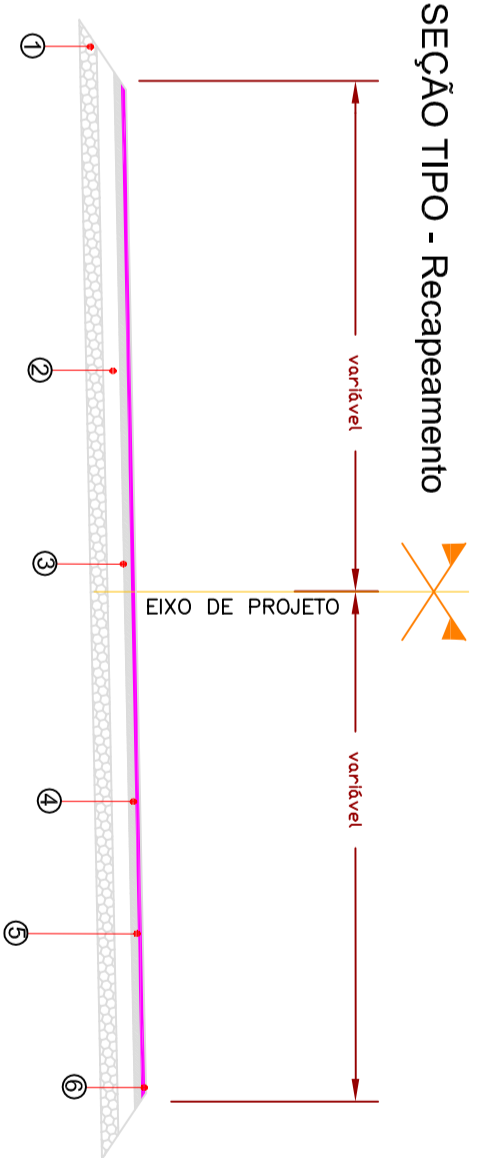

Distância:	33,24	Curva 2
Azimute:	53°14,9"	A.C.: 65,04,36"
Raios:	9,677,65	IC: 19,838587
	10,328	Rdior: 31,094
	11,987	D: 35,317

Distância:	47,562	Curva 1
Azimute:	370°48,47"	A.C.: 65,04,36"
Raios:	19,838587	IC: 19,838587
	31,094	Rdior: 31,094
	35,317	D: 35,317

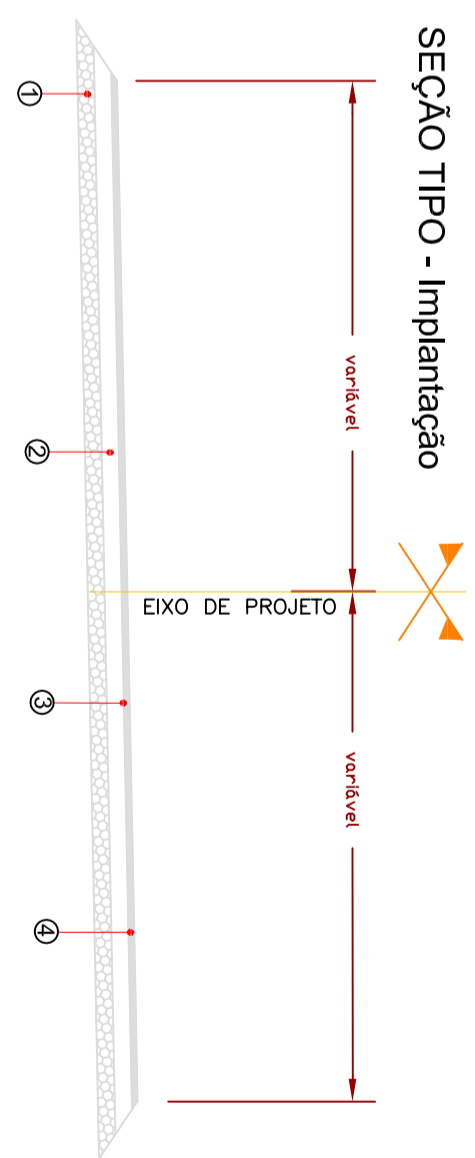

- VOLUME DE TERRAPLENAGEM - IMPLANTAÇÃO = 618,80m³
- PAVIMENTAÇÃO ASFÁLTICA NOVA - IMPLANTAÇÃO = 618,80m²
- PAVIMENTAÇÃO ASFÁLTICA NOVA - RECAPEAMENTO = 2.753,35m²

PREFEITURA MUNICIPAL DE ERECHIM

PRÇA DA BANDEIRA, 354 FONE: 51 501 7000

SECRETARIA DE OBRAS - DIVISÃO DE DESENHO
DEPARTAMENTO TÉCNICO - DIVISÃO DE DESENHO

PROJETADE
JULIO DOS SANTOS JUNIOR
RESP. TÉCNICO

PROJETADE
PREFEITURA MUNICIPAL DE ERECHIM

01