



VISTA SUPERIOR
ESC. 1:100

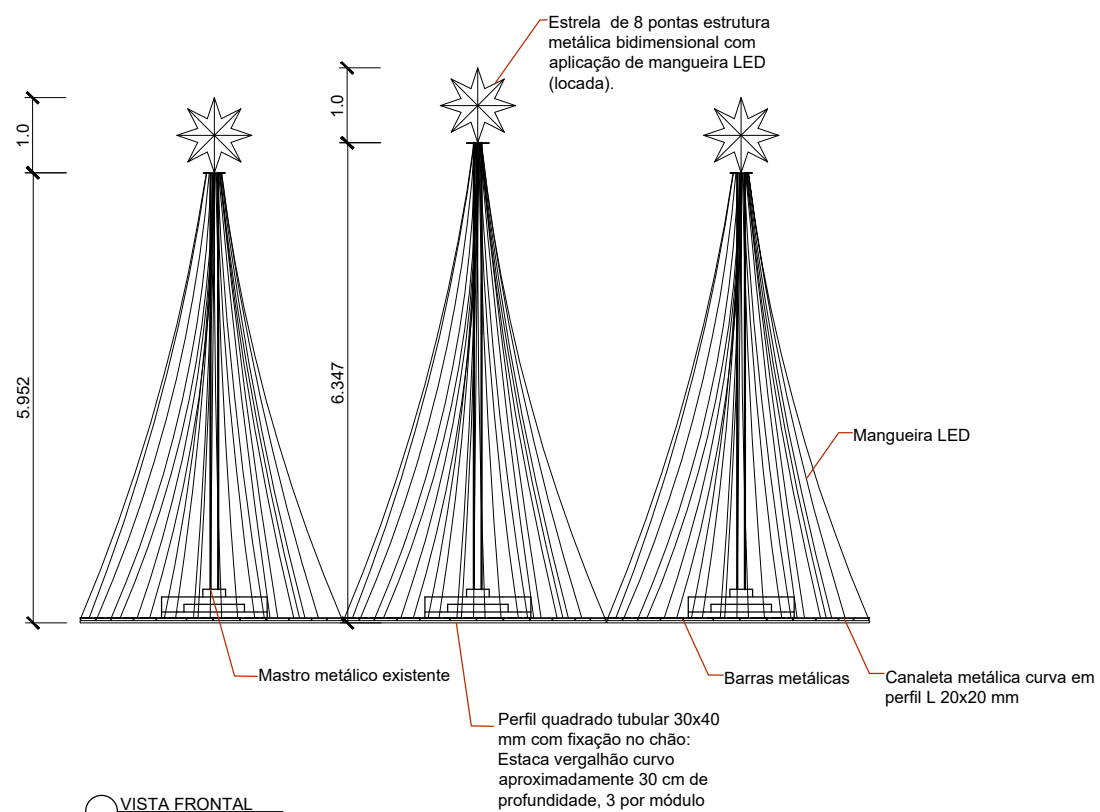

VISTA FRONTAL
ESC. 1:100




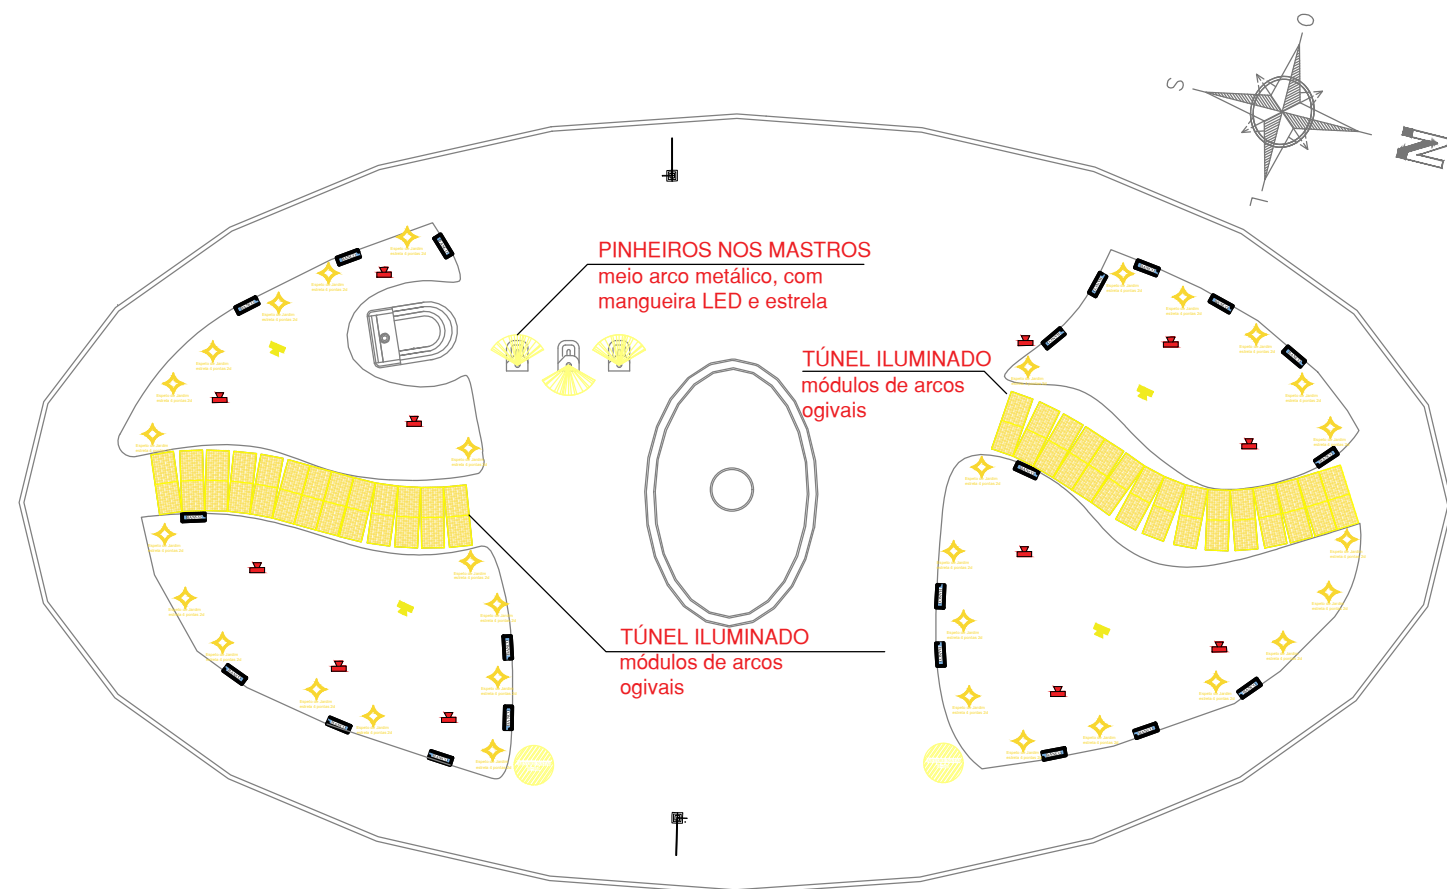


PRAÇA DA BANDEIRA










Localização

Escala 1:500

 PREFEITURA MUNICIPAL DE ERECHIM SECRETARIA DE CULTURA, ESPORTE E TURISMO	Projeto	Projeto Natal Erechim 2021
	Localização	Avenida Sete de Setembro, Erechim/RS
Prefeitura Municipal de Erechim Solicitante		ARIANE PEDROTTI DE ÁVILA DIAS Arquiteta e Urbanista, CAU A88220-9 Responsável Técnico Projeto Natal Erechim 2021
CONTEÚDO PRANCHA PINHEIROS NOS MASTROS - detalhamento		
Folha	Escala	Data
A3	Indicada	20/07/2021
		Prancha nº
		01

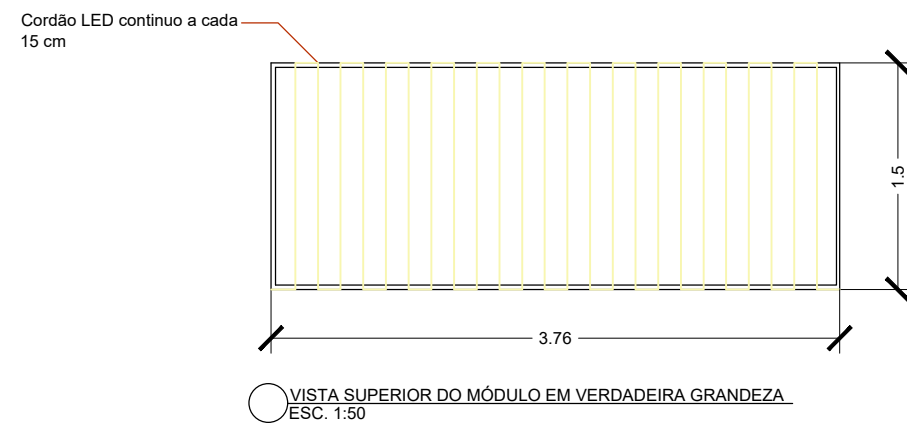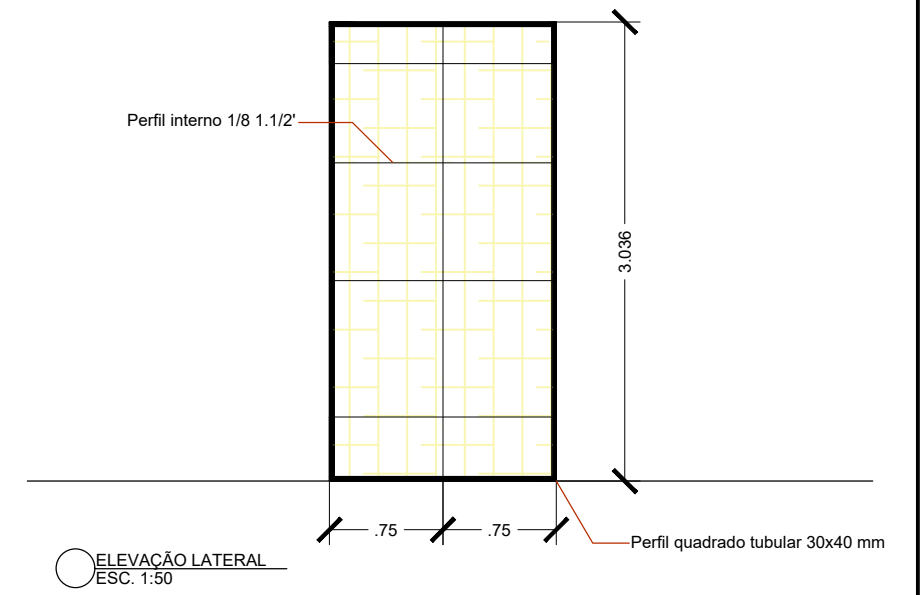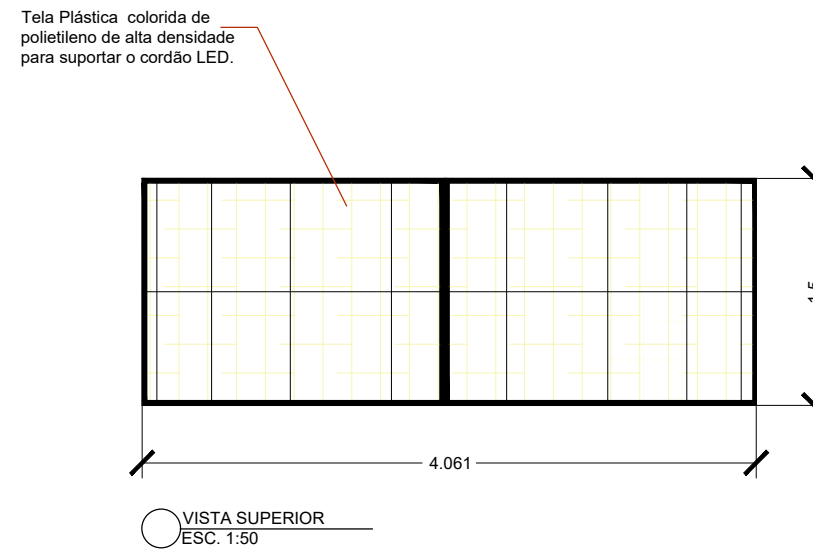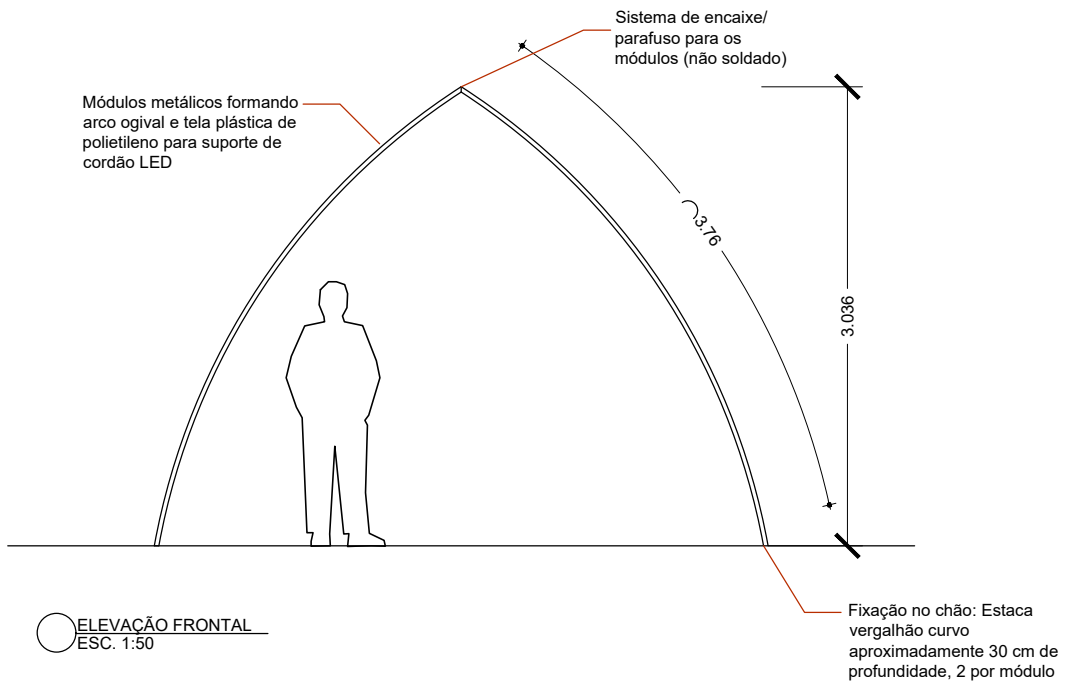

 PREFEITURA MUNICIPAL DE ERECHIM SECRETARIA DE CULTURA, ESPORTE E TURISMO	Projeto Projeto Natal Erechim 2021
	Localização Avenida Sete de Setembro, Erechim/RS
Prefeitura Municipal de Erechim Solicitante	ARIANE PEDROTTI DE ÁVILA DIAS Arquiteta e Urbanista, CAU A68220-9 Responsável Técnico Projeto Natal Erechim 2021
CONTEÚDO PRANCHA TÚNEL ILUMINADO - detalhamento	
Folha A3	Escala 1:50
Data 20/07/2021	Prancha nº 02

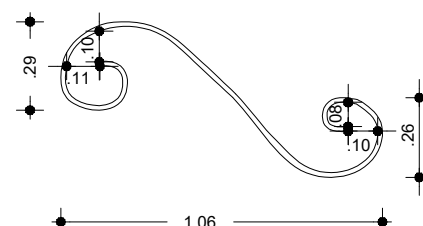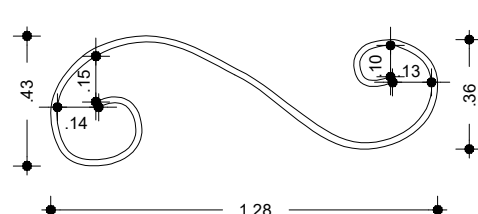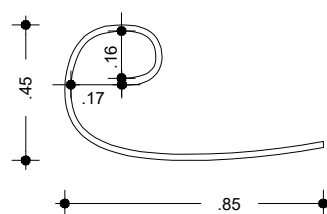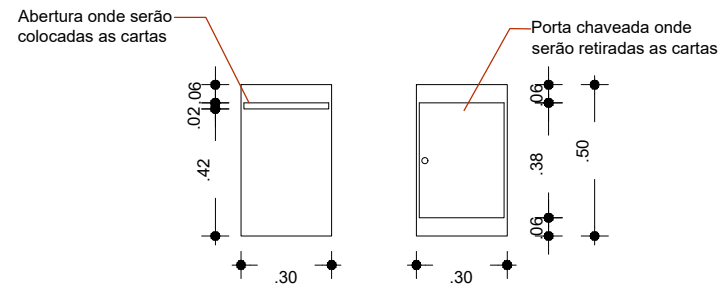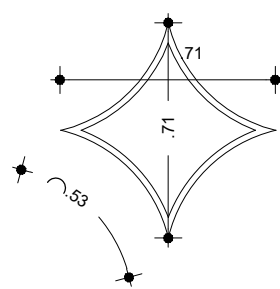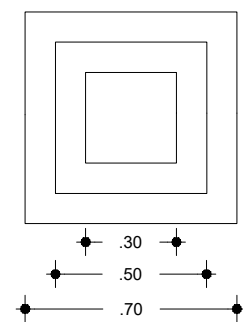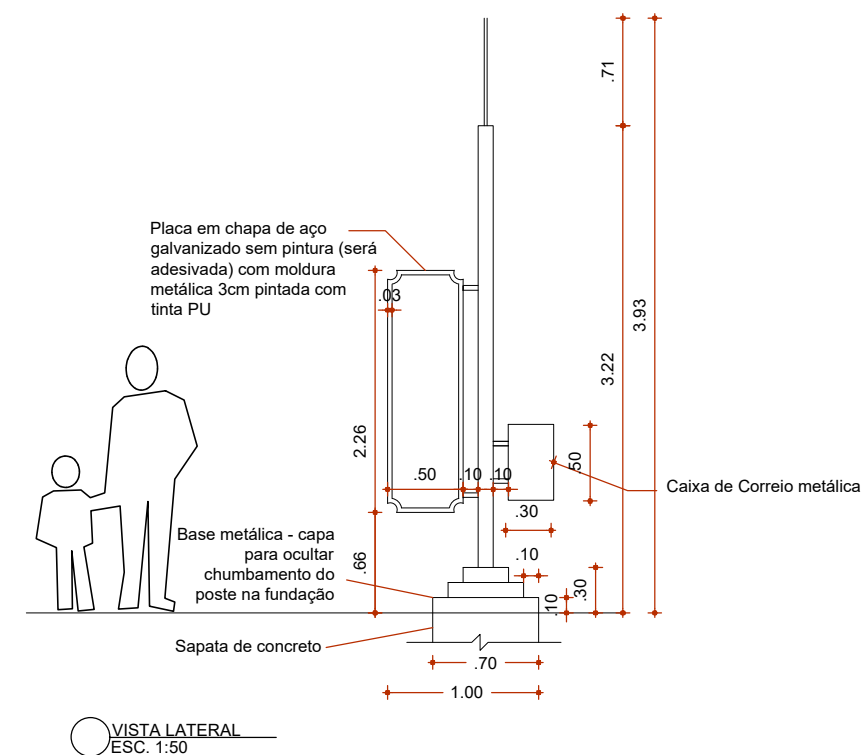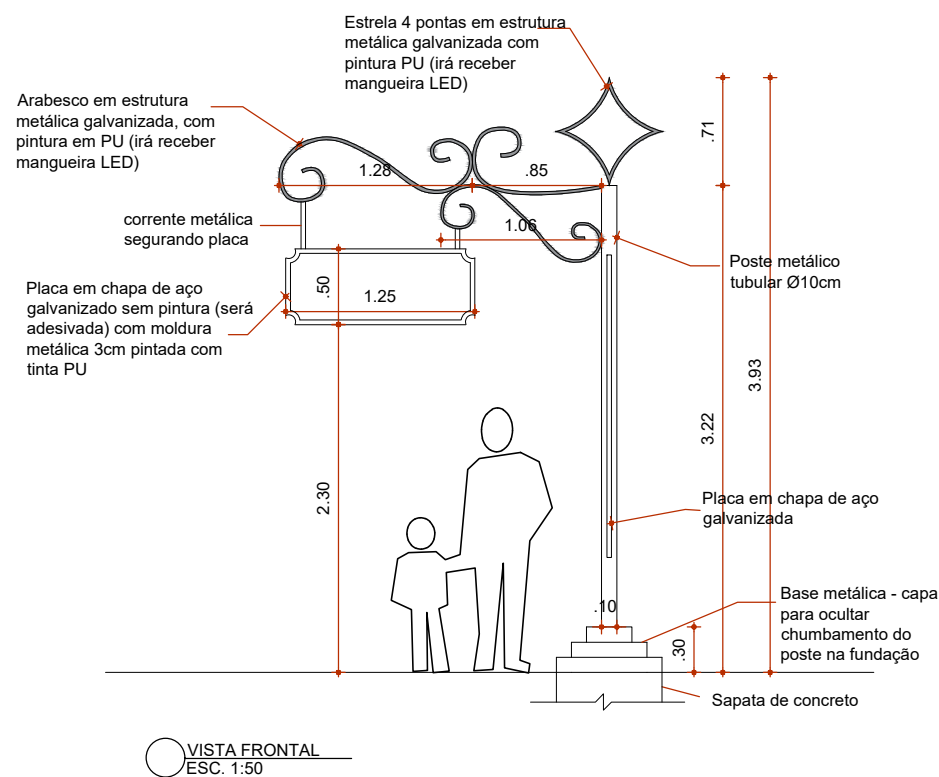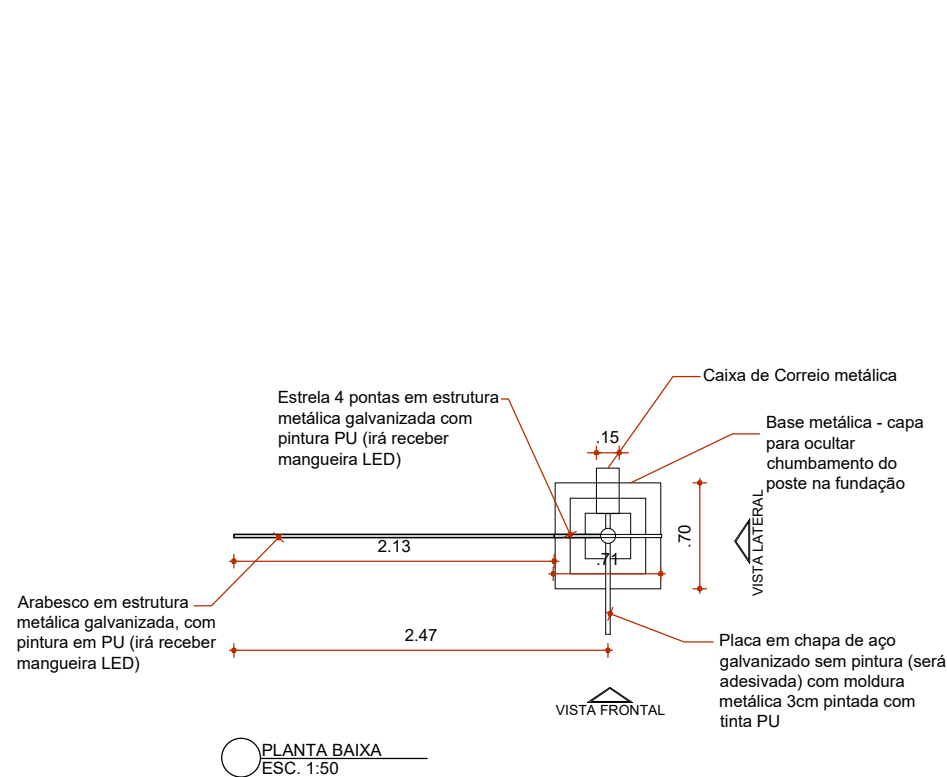

QUANTIDADE TOTAL = 10UN
 LOCAIS: (1x) Praça Júlio de Castilhos, (2x) Praça da Bandeira, (2x) Praça Jayme Lago, (1x) Parque Longines Malinowski, (1x) Bairro Atlântico, (1x) Bairro Três Vendas, (1x) Bairro Progresso

<p>PREFEITURA MUNICIPAL DE ERECHIM SECRETARIA DE CULTURA, ESPORTE E TURISMO</p>	Projeto	Projeto Natal Erechim 2021
	Localização	Avenida Sete de Setembro, Erechim/RS
Prefeitura Municipal de Erechim Solicitante		ARIANE PEDROTTI DE ÁVILA DIAS Arquiteta e Urbanista, CAU A88220-9 Responsável Técnico Projeto Natal Erechim 2021
CONTEÚDO PRANCHA TÚNEL ILUMINADO - detalhamento		
Folha	Escala	Data
A3	Indicada	20/07/2021
Prancha nº	03	