


ANEXO I - ANTEPROJETO

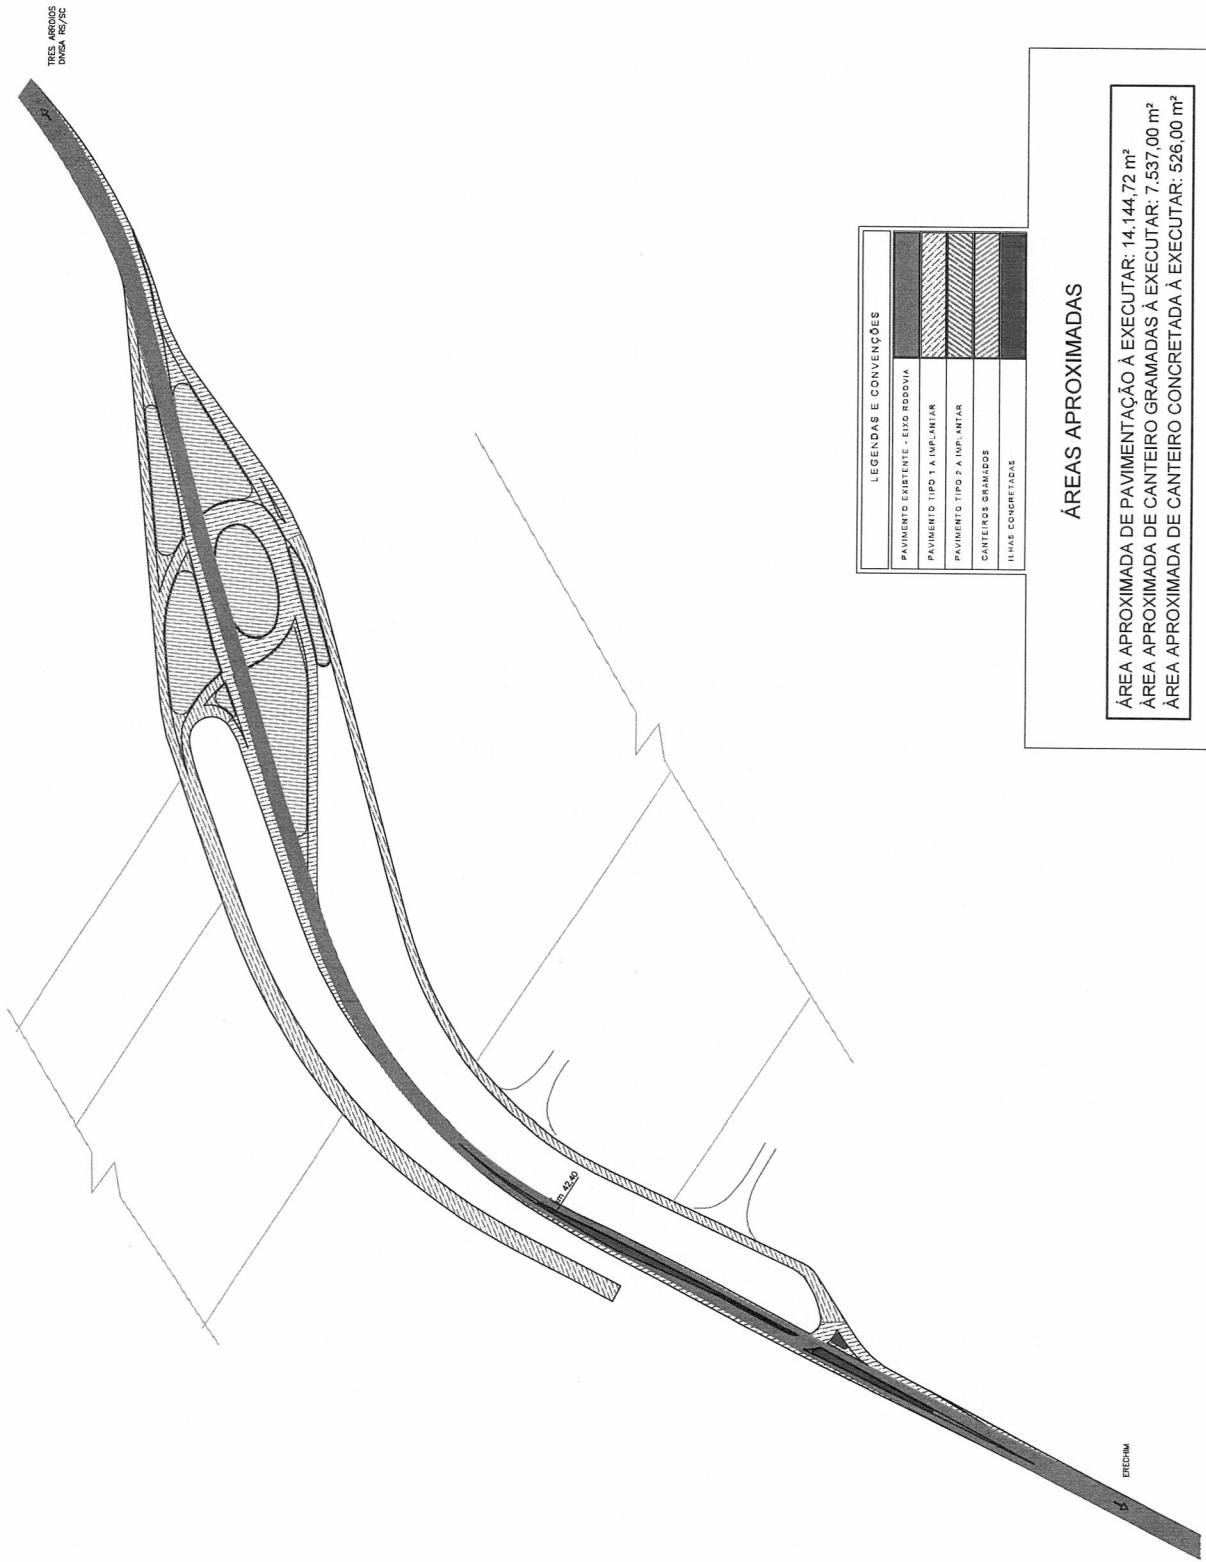

ANEXO II - DIVISÃO DOS LOTES

